



Davi Oliveira


Designer de Interiores

APRESENTAÇÃO

O CONTEÚDO A SEGUIR TRATA-SE DO MANUAL PARA EXECUÇÃO DE OBRA DE ARQUITETURA DE INTERIORES, COM OBJETIVO DA AMBIENTAÇÃO DA COMPORT PET, A FIM DE TORNA-LA FUNCIONAL, CONFORME AS NECESSIDADES DOS CLIENTES.

ÍNDICE


IMAGEM 3D	01
PLANTA BAIXA	03
PLANTA LAYOUT	05
PLANTA DE FORRO	07
INDICAÇÃO DE ACABAMENTO DE PAREDE	09
PAGINAÇÃO DE PISO	11
PLANTA LUMINOTÉCNICA	13
LAYOUT LUMINOTÉCNICA	15
INDICAÇÃO DE TOMADAS E INTERRUPTORES	17
PLANTA DE CENAS LUMINOTÉCNICA	19
INDICAÇÃO DE AR CONDICIONADO	21
INDICAÇÃO HIDROSSANITÁRIA	23
OUTROS DETALHES	25

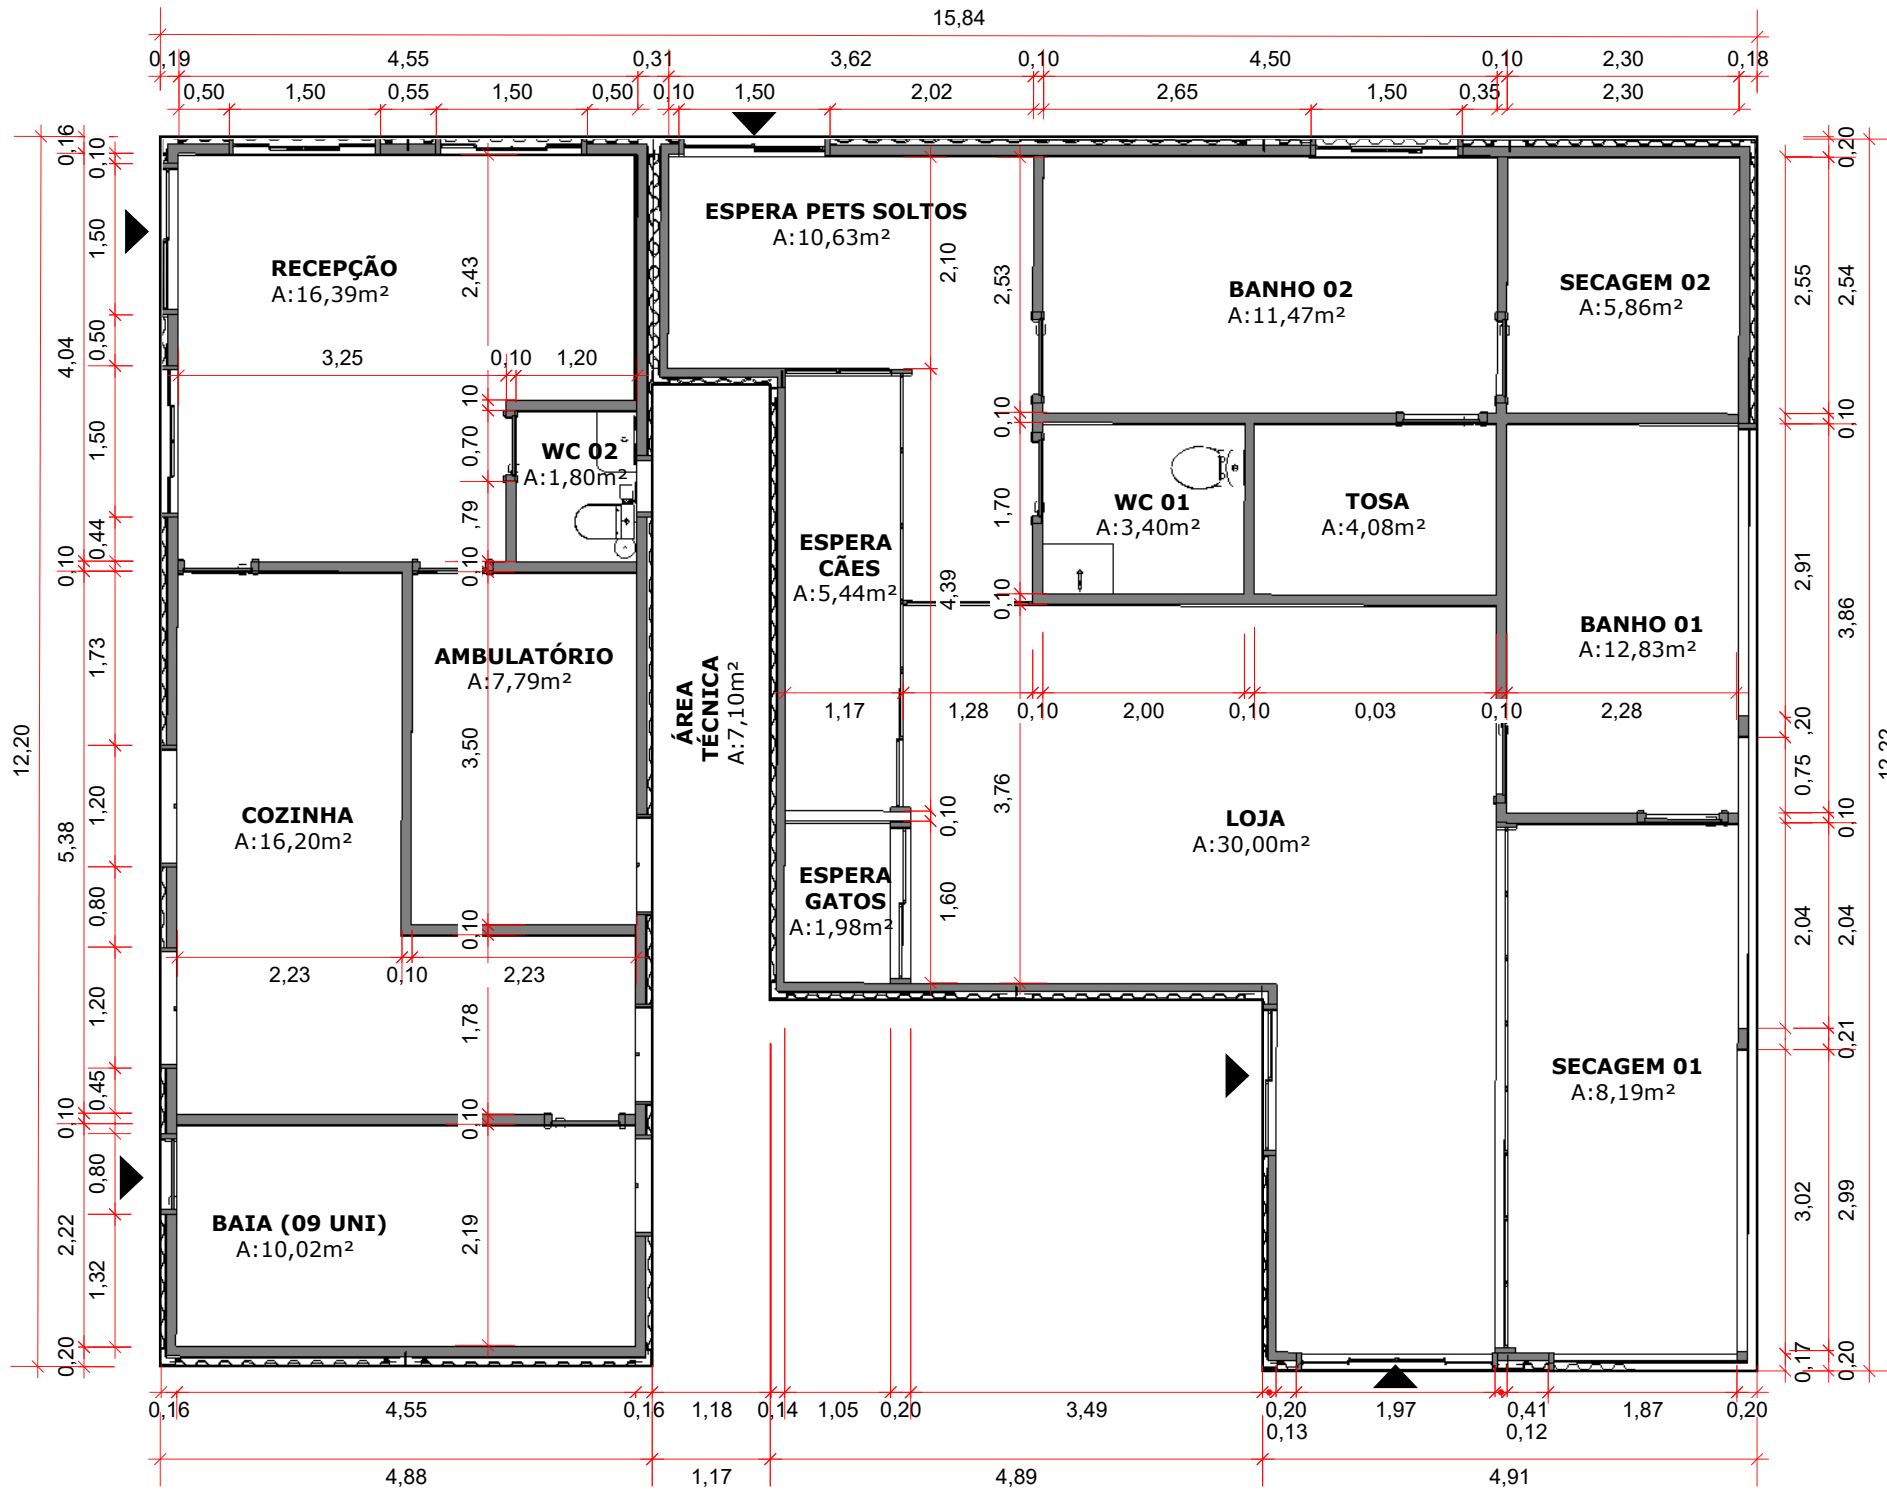

LEGENDA:
▶ ACESSOS

PROJETO EXECUTIVO AINDA NÃO FOI FINALIZADO, ESTE ARQUIVO É SOMENTE UMA PRÉVIA*


OBRA/PROJETO: PROJETO INTERIORES COMPORT PET		CLIENTE: NATHALIA PIMENTEL BIONE DE SOUZA	ART PROJETO Nº: AM20230400824
ENDEREÇO: AV. PROF. NILTON LINS, PARQUE DAS LARANJEIRAS - MANAUS / AM	AUTORIA: DAVID OLIVEIRA DE FARIAS CREA 35577AM Fone: +55 (92) 98176-9031 / (92) 99464-3920 e-mail: davi.designer@gmail.com		ART EXECUÇÃO Nº: AM20230407986
TÍTULO: PLANTA BAIXA TÉRREO		DESENHO E REVISÃO: JUAN WILLIAM	PRANCHA: IN - 03
PROIBIDAS ALTERAÇÕES OU REPRODUÇÕES POR TERCEIROS - DIREITOS AUTORAIS RESERVADOS - LEI 9.610/98		ESCALA: INDICADA	DATA: 01.03.2024

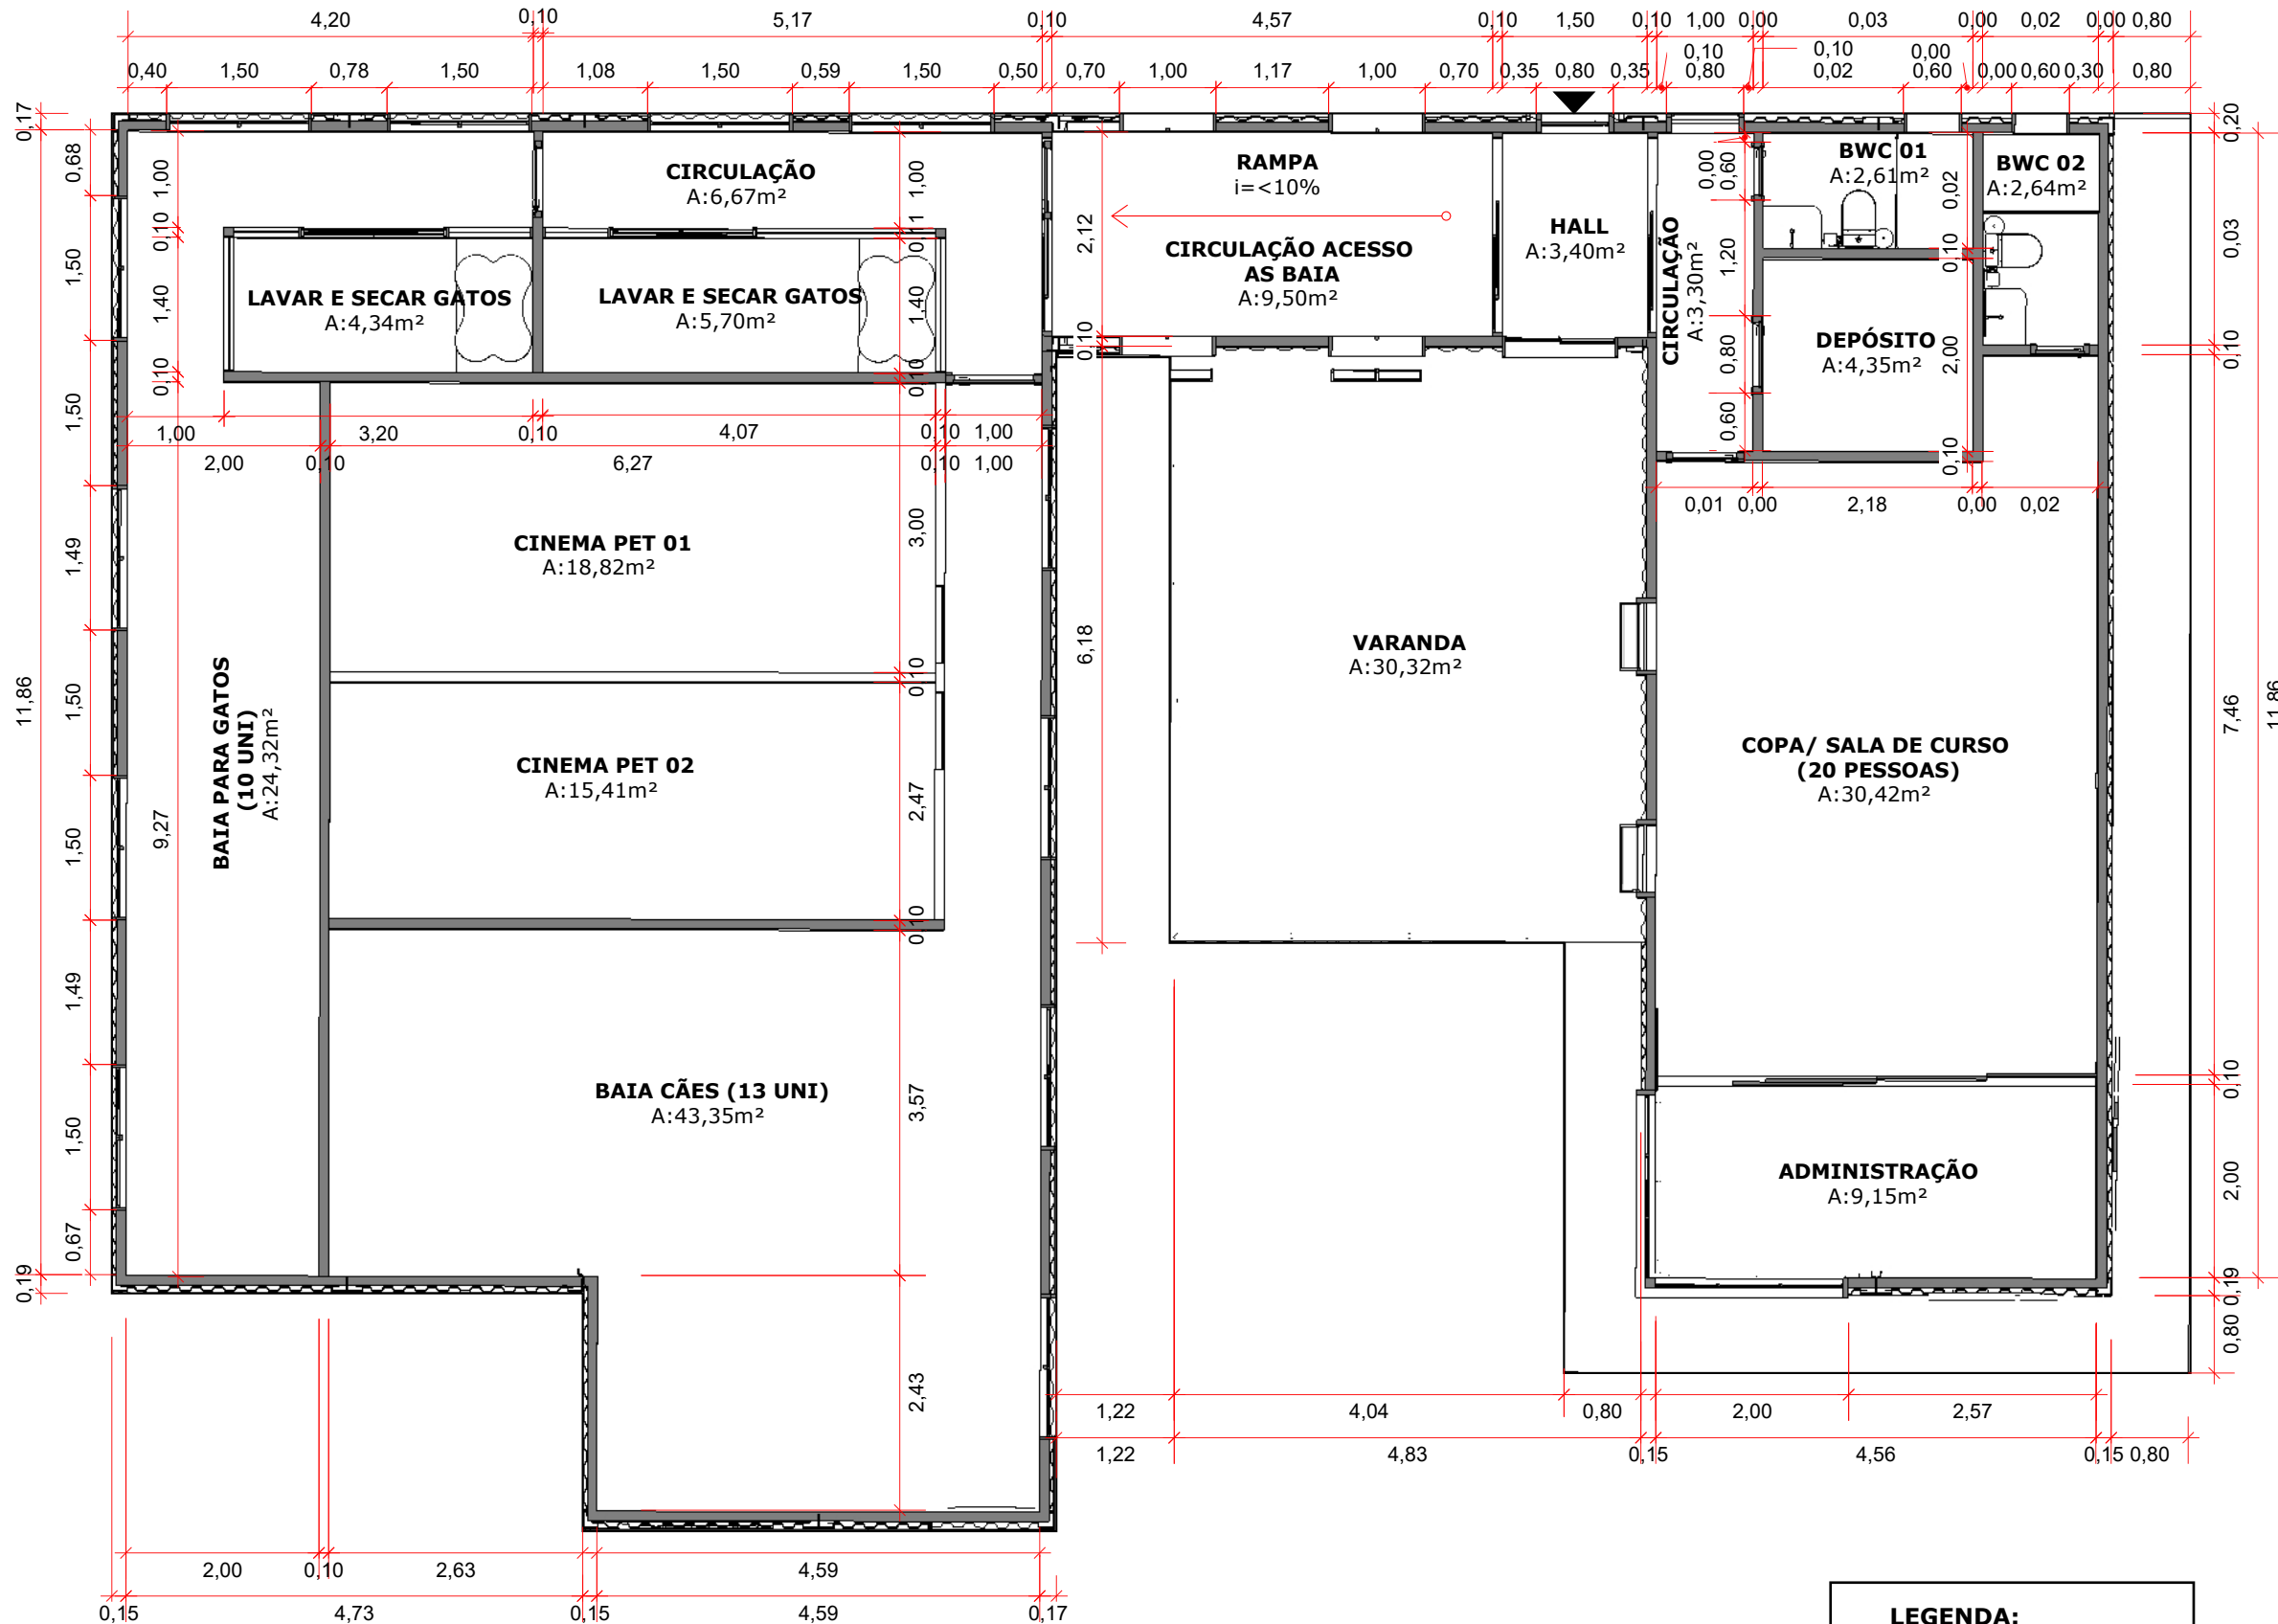

LEGENDA:
▶ ACESSOS


PROJETO EXECUTIVO AINDA NÃO FOI FINALIZADO, ESTE ARQUIVO É SOMENTE UMA PRÉVIA*

OBRA/PROJETO: PROJETO INTERIORES COMPORT PET		CLIENTE: NATHALIA PIMENTEL BIONE DE SOUZA	ART PROJETO Nº: AM20230400824
ENDEREÇO: AV. PROF. NILTON LINS, PARQUE DAS LARANJEIRAS - MANAUS / AM	AUTORIA: DAVID OLIVEIRA DE FARIAS CREA 35577AM Fone: +55 (92) 98176-9031 / (92) 99464-3920 e-mail: davi.designer@gmail.com	ART EXECUÇÃO Nº: AM20230407986	
TÍTULO: PLANTA BAIXA SUPERIOR		DESENHO E REVISÃO: JUAN WILLIAM	PRANCHA: IN - 04
		ESCALA: INDICADA	DATA: 01.03.2024
PROIBIDAS ALTERAÇÕES OU REPRODUÇÕES POR TERCEIROS - DIREITOS AUTORAIS RESERVADOS - LEI 9.610/98			

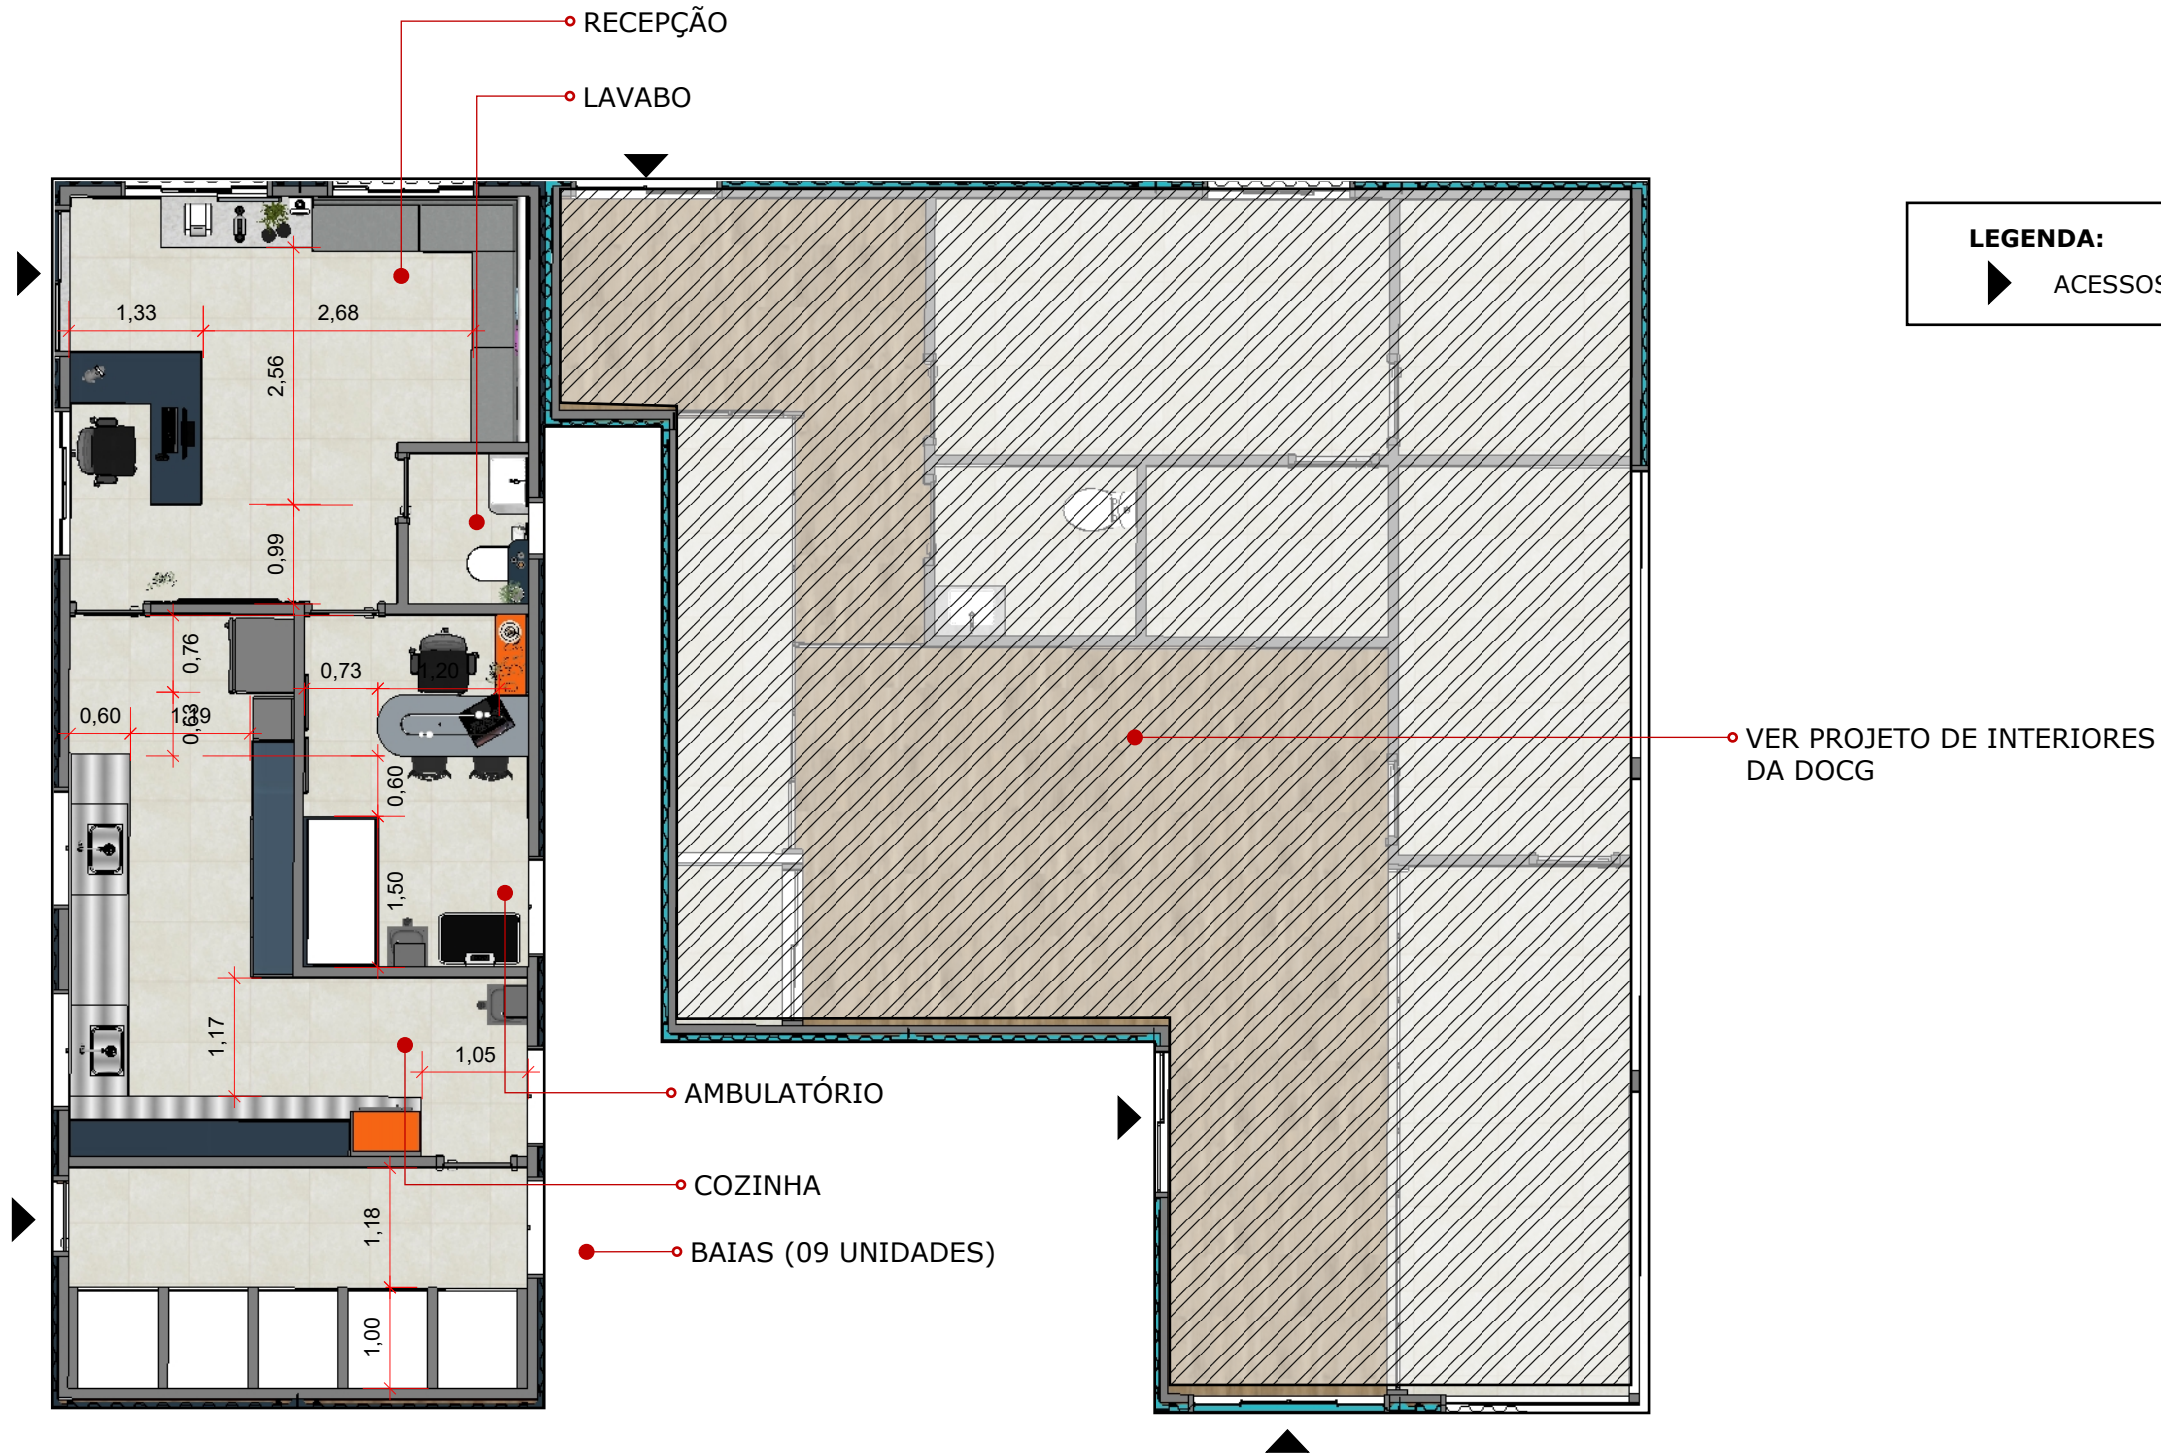


PROJETO EXECUTIVO AINDA NÃO FOI FINALIZADO, ESTE ARQUIVO É SOMENTE UMA PRÉVIA*

OBRA/PROJETO: PROJETO INTERIORES COMPORT PET		CLIENTE: NATHALIA PIMENTEL BIONE DE SOUZA	ART PROJETO Nº: AM20230400824
ENDEREÇO: AV. PROF. NILTON LINS, PARQUE DAS LARANJEIRAS - MANAUS / AM		AUTORIA: DAVID OLIVEIRA DE FARIAS CREA 35577AM Fone: +55 (92) 98176-9031 / (92) 99464-3920 e-mail: davi.designer@gmail.com	ART EXECUÇÃO Nº: AM20230407986
TÍTULO: PLANTA LAYOUT TÉRREO		DESENHO E REVISÃO: JUAN WILLIAM	PRANCHIA: IN - 05
		ESCALA: INDICADA	DATA: 01.03.2024
PROIBIDAS ALTERAÇÕES OU REPRODUÇÕES POR TERCEIROS - DIREITOS AUTORAIS RESERVADOS - LEI 9.610/98			

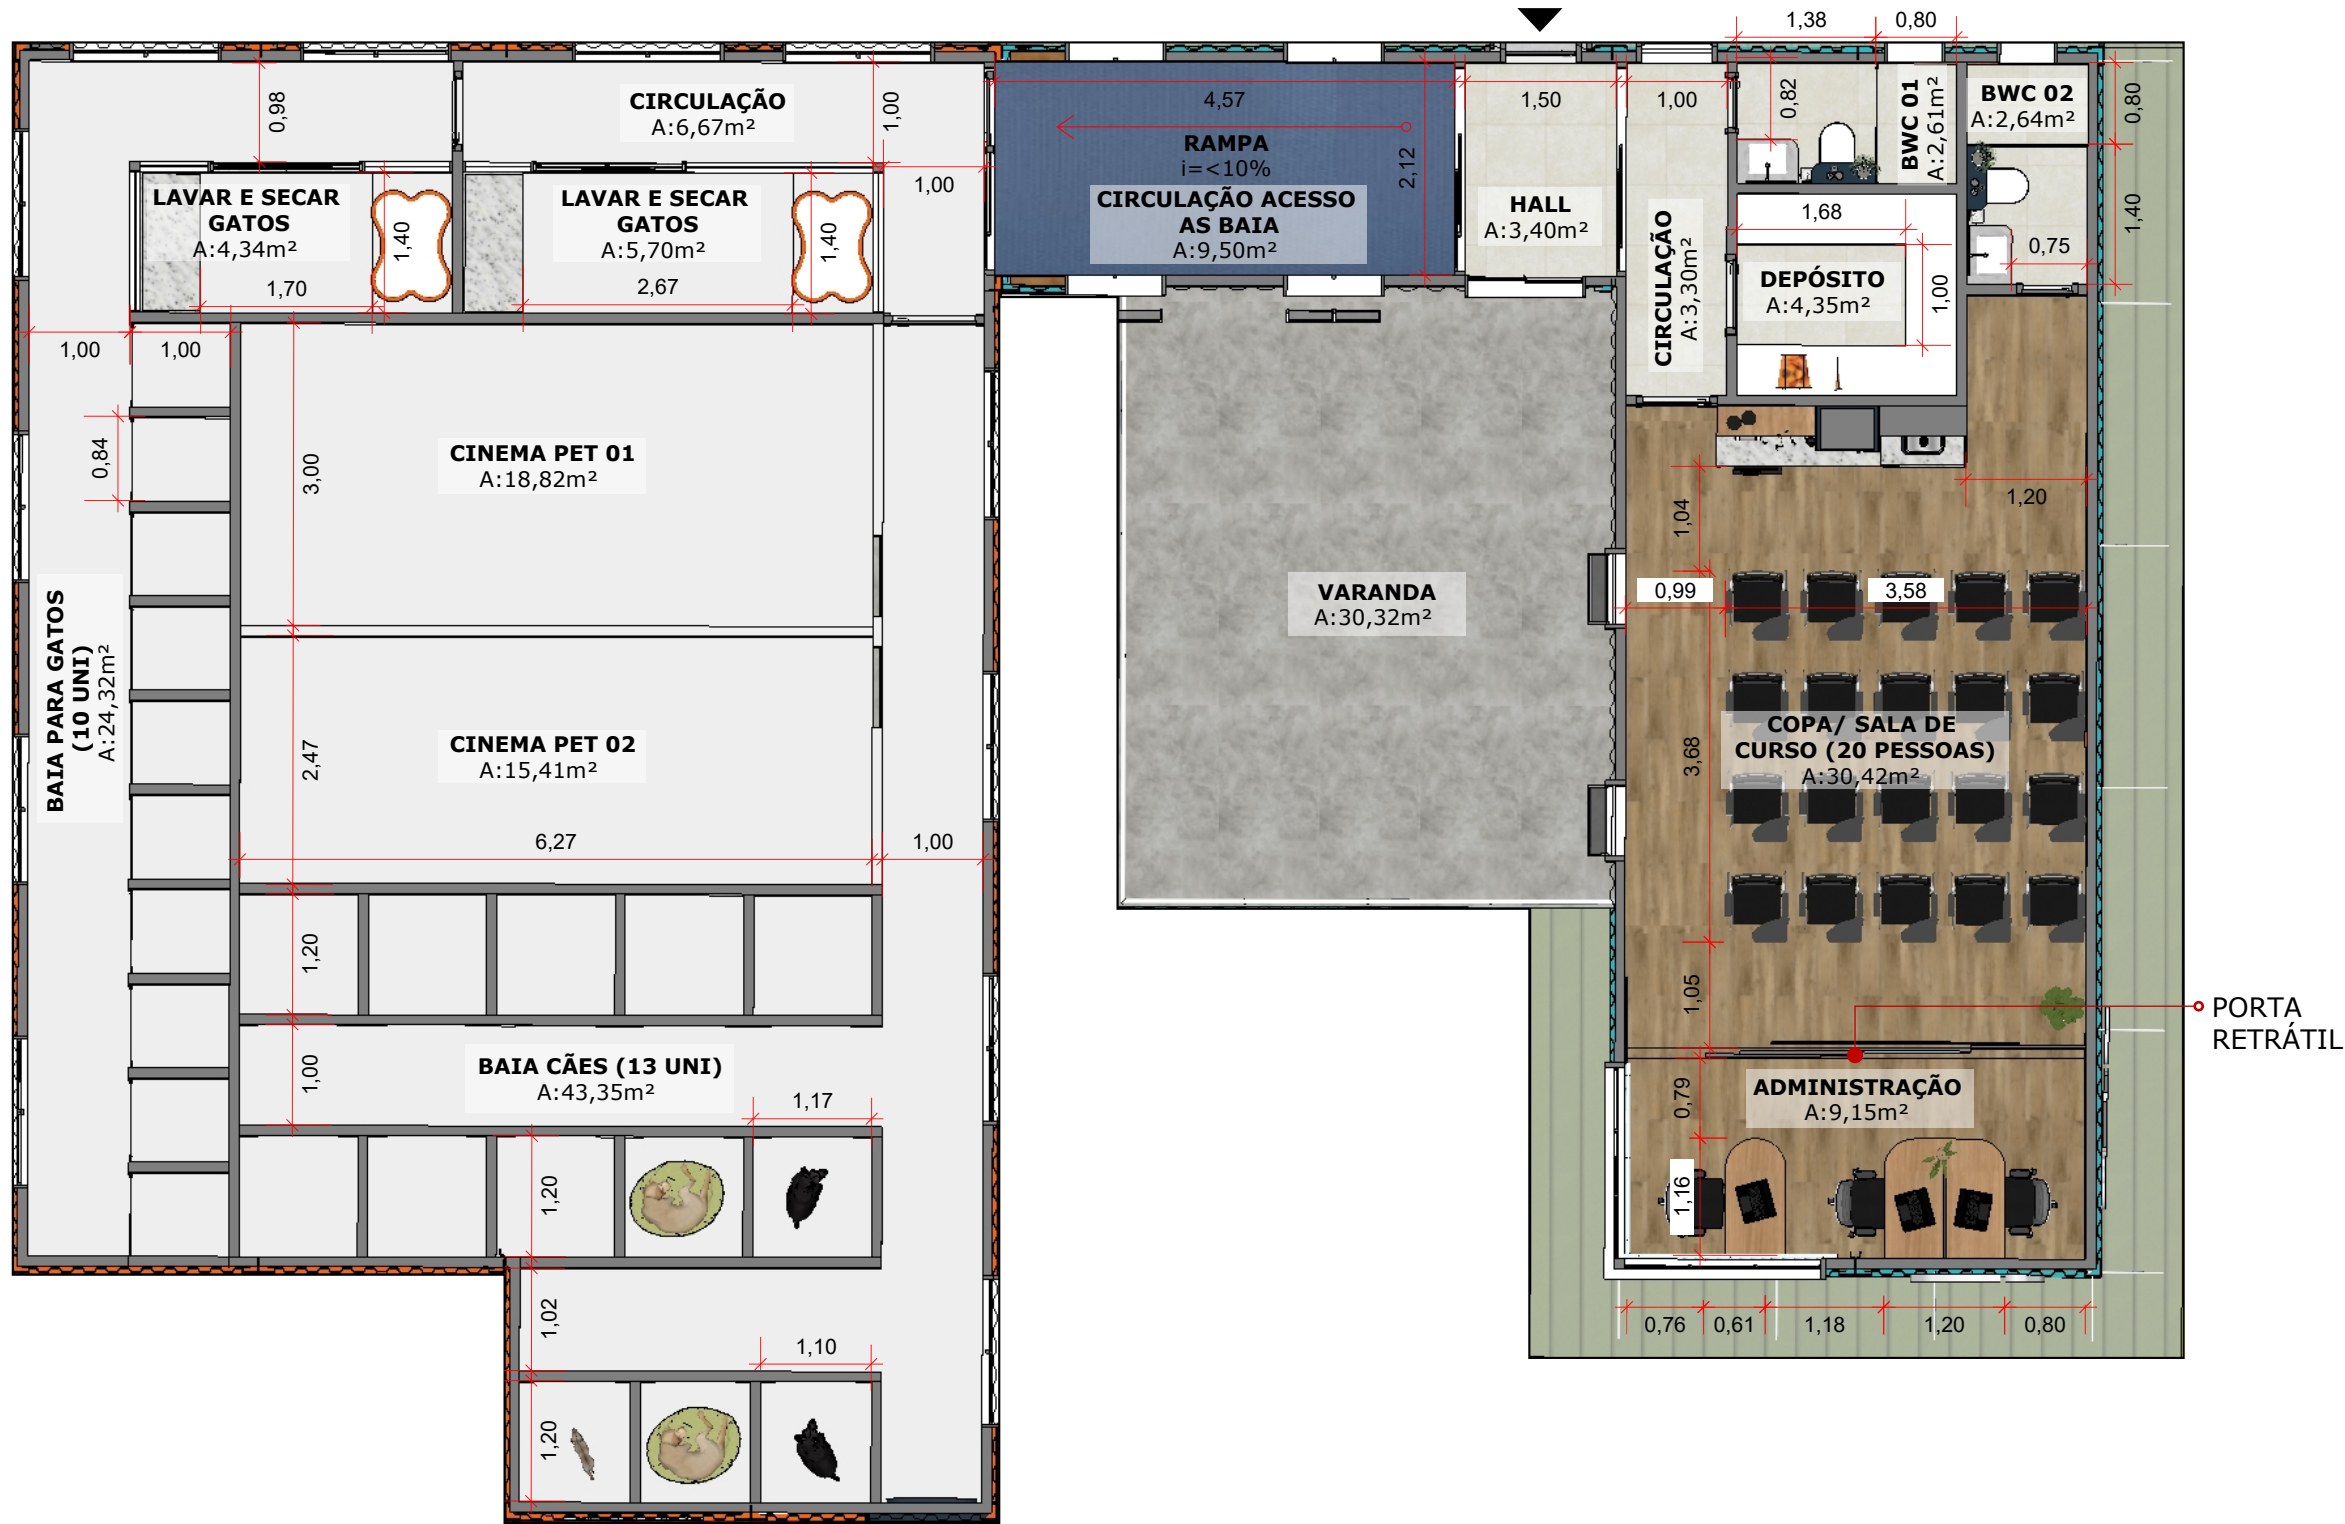


PROJETO EXECUTIVO AINDA NÃO FOI FINALIZADO, ESTE ARQUIVO É SOMENTE UMA PRÉVIA*

OBRA/PROJETO: PROJETO INTERIORES COMPORT PET		CLIENTE: NATHALIA PIMENTEL BIONE DE SOUZA	ART PROJETO Nº: AM20230400824
ENDEREÇO: AV. PROF. NILTON LINS, PARQUE DAS LARANJEIRAS - MANAUS / AM		AUTORIA: DAVID OLIVEIRA DE FARIAS CREA 35577AM Fone: +55 (92) 98176-9031 / (92) 99464-3920 e-mail: davi.designer@gmail.com	ART EXECUÇÃO Nº: AM20230407986
TÍTULO: PLANTA BAIXA SUPERIOR		DESENHO E REVISÃO: JUAN WILLIAM	PRANCHA: IN - 06
		ESCALA: INDICADA	DATA: 01.03.2024
PROIBIDAS ALTERAÇÕES OU REPRODUÇÕES POR TERCEIROS - DIREITOS AUTORAIS RESERVADOS - LEI 9.610/98			

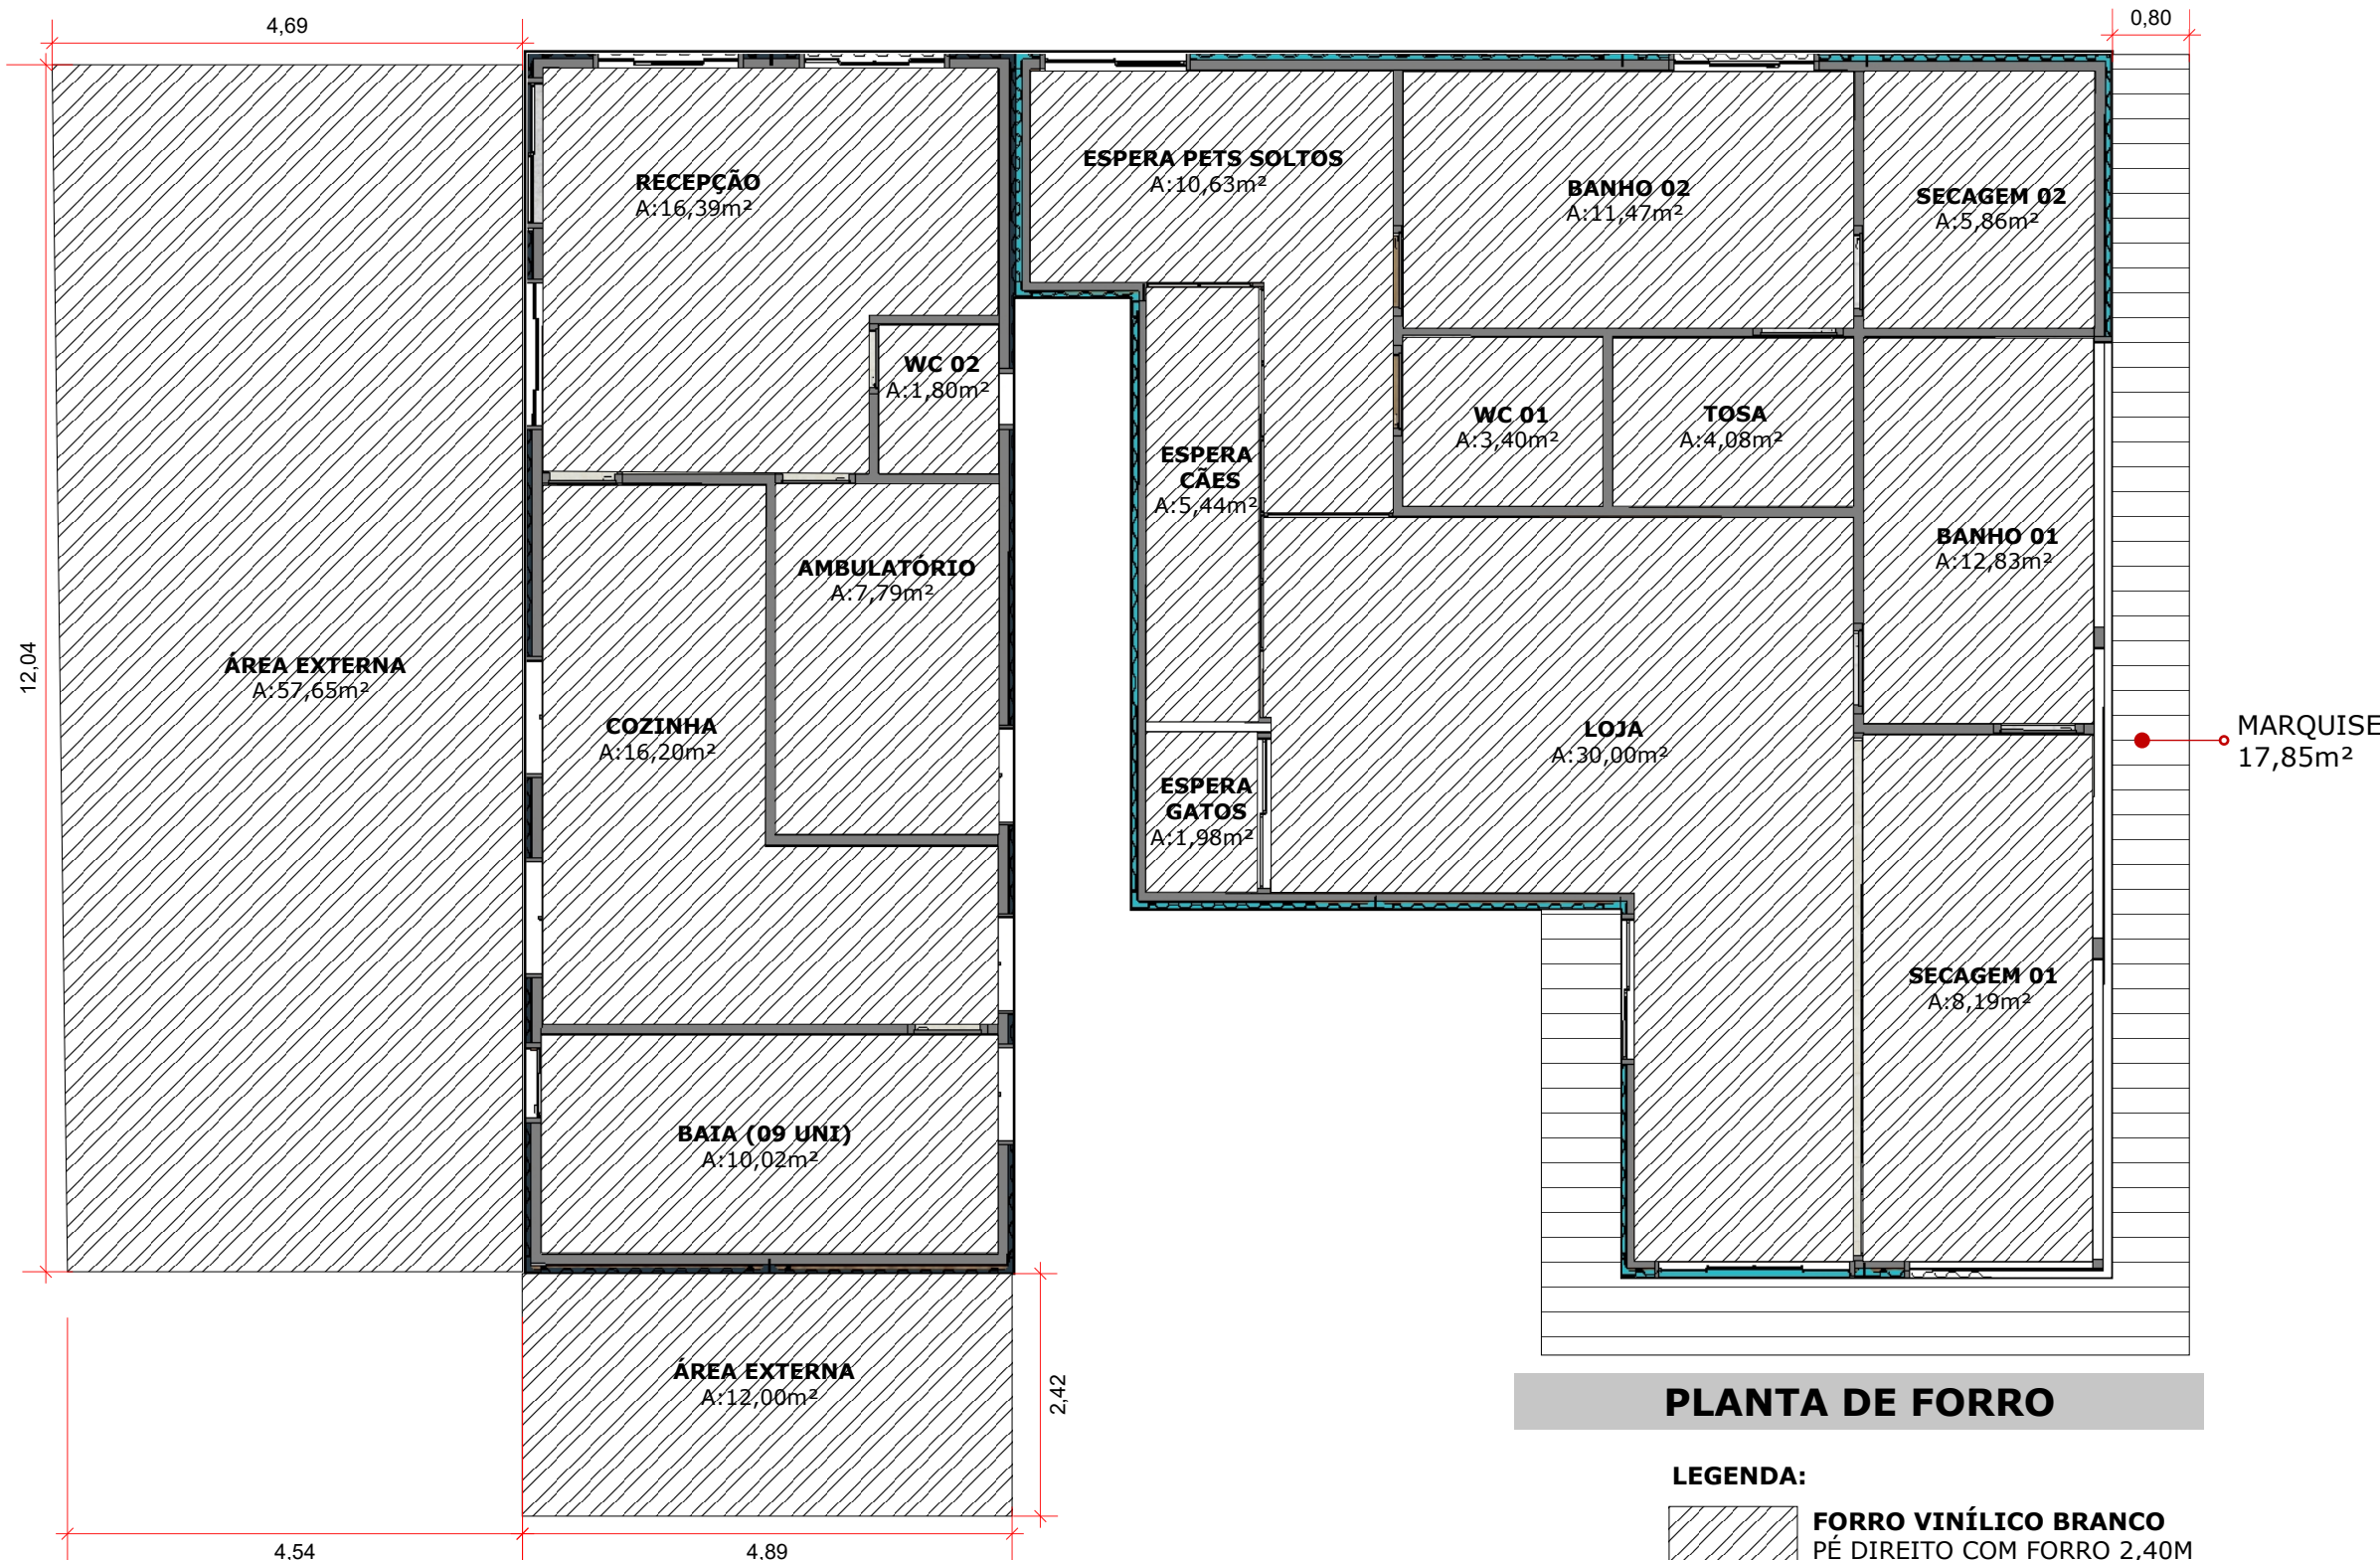

PLANTA DE FORRO

LEGENDA:

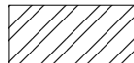-  FORRO VINÍLICO BRANCO
PÉ DIREITO COM FORRO 2,40M
-  FORRO VINÍLICO AMADEIRADO
(MARQUISE EM ESTRUTURA METÁLICA)


Área total de forro térreo (146,00m²)

CONFERIR ALTURA DO CONTAINER*
(Se possível deixar pé direito com 2,50m)

00 PLANTA DE FORRO TÉRREO
ESCALA: 1:75

PROJETO EXECUTIVO AINDA NÃO FOI FINALIZADO, ESTE ARQUIVO É SOMENTE UMA PRÉVIA*

OBRA/PROJETO: PROJETO INTERIORES COMPORT PET		CLIENTE: NATHALIA PIMENTEL BIONE DE SOUZA	ART PROJETO Nº: AM20230400824
ENDEREÇO: AV. PROF. NILTON LINS, PARQUE DAS LARANJEIRAS - MANAUS / AM	AUTORIA: DAVID OLIVEIRA DE FARIAS CREA 35577AM Fone: +55 (92) 98176-9031 / (92) 99464-3920 e-mail: davi.designer@gmail.com		ART EXECUÇÃO Nº: AM20230407986
TÍTULO: PLANTA DE FORRO TÉRREO		DESENHO E REVISÃO: JUAN WILLIAM	PRANCHIA: IN - 07
PROIBIDAS ALTERAÇÕES OU REPRODUÇÕES POR TERCEIROS - DIREITOS AUTORAIS RESERVADOS - LEI 9.610/98		ESCALA: INDICADA	DATA: 01.03.2024

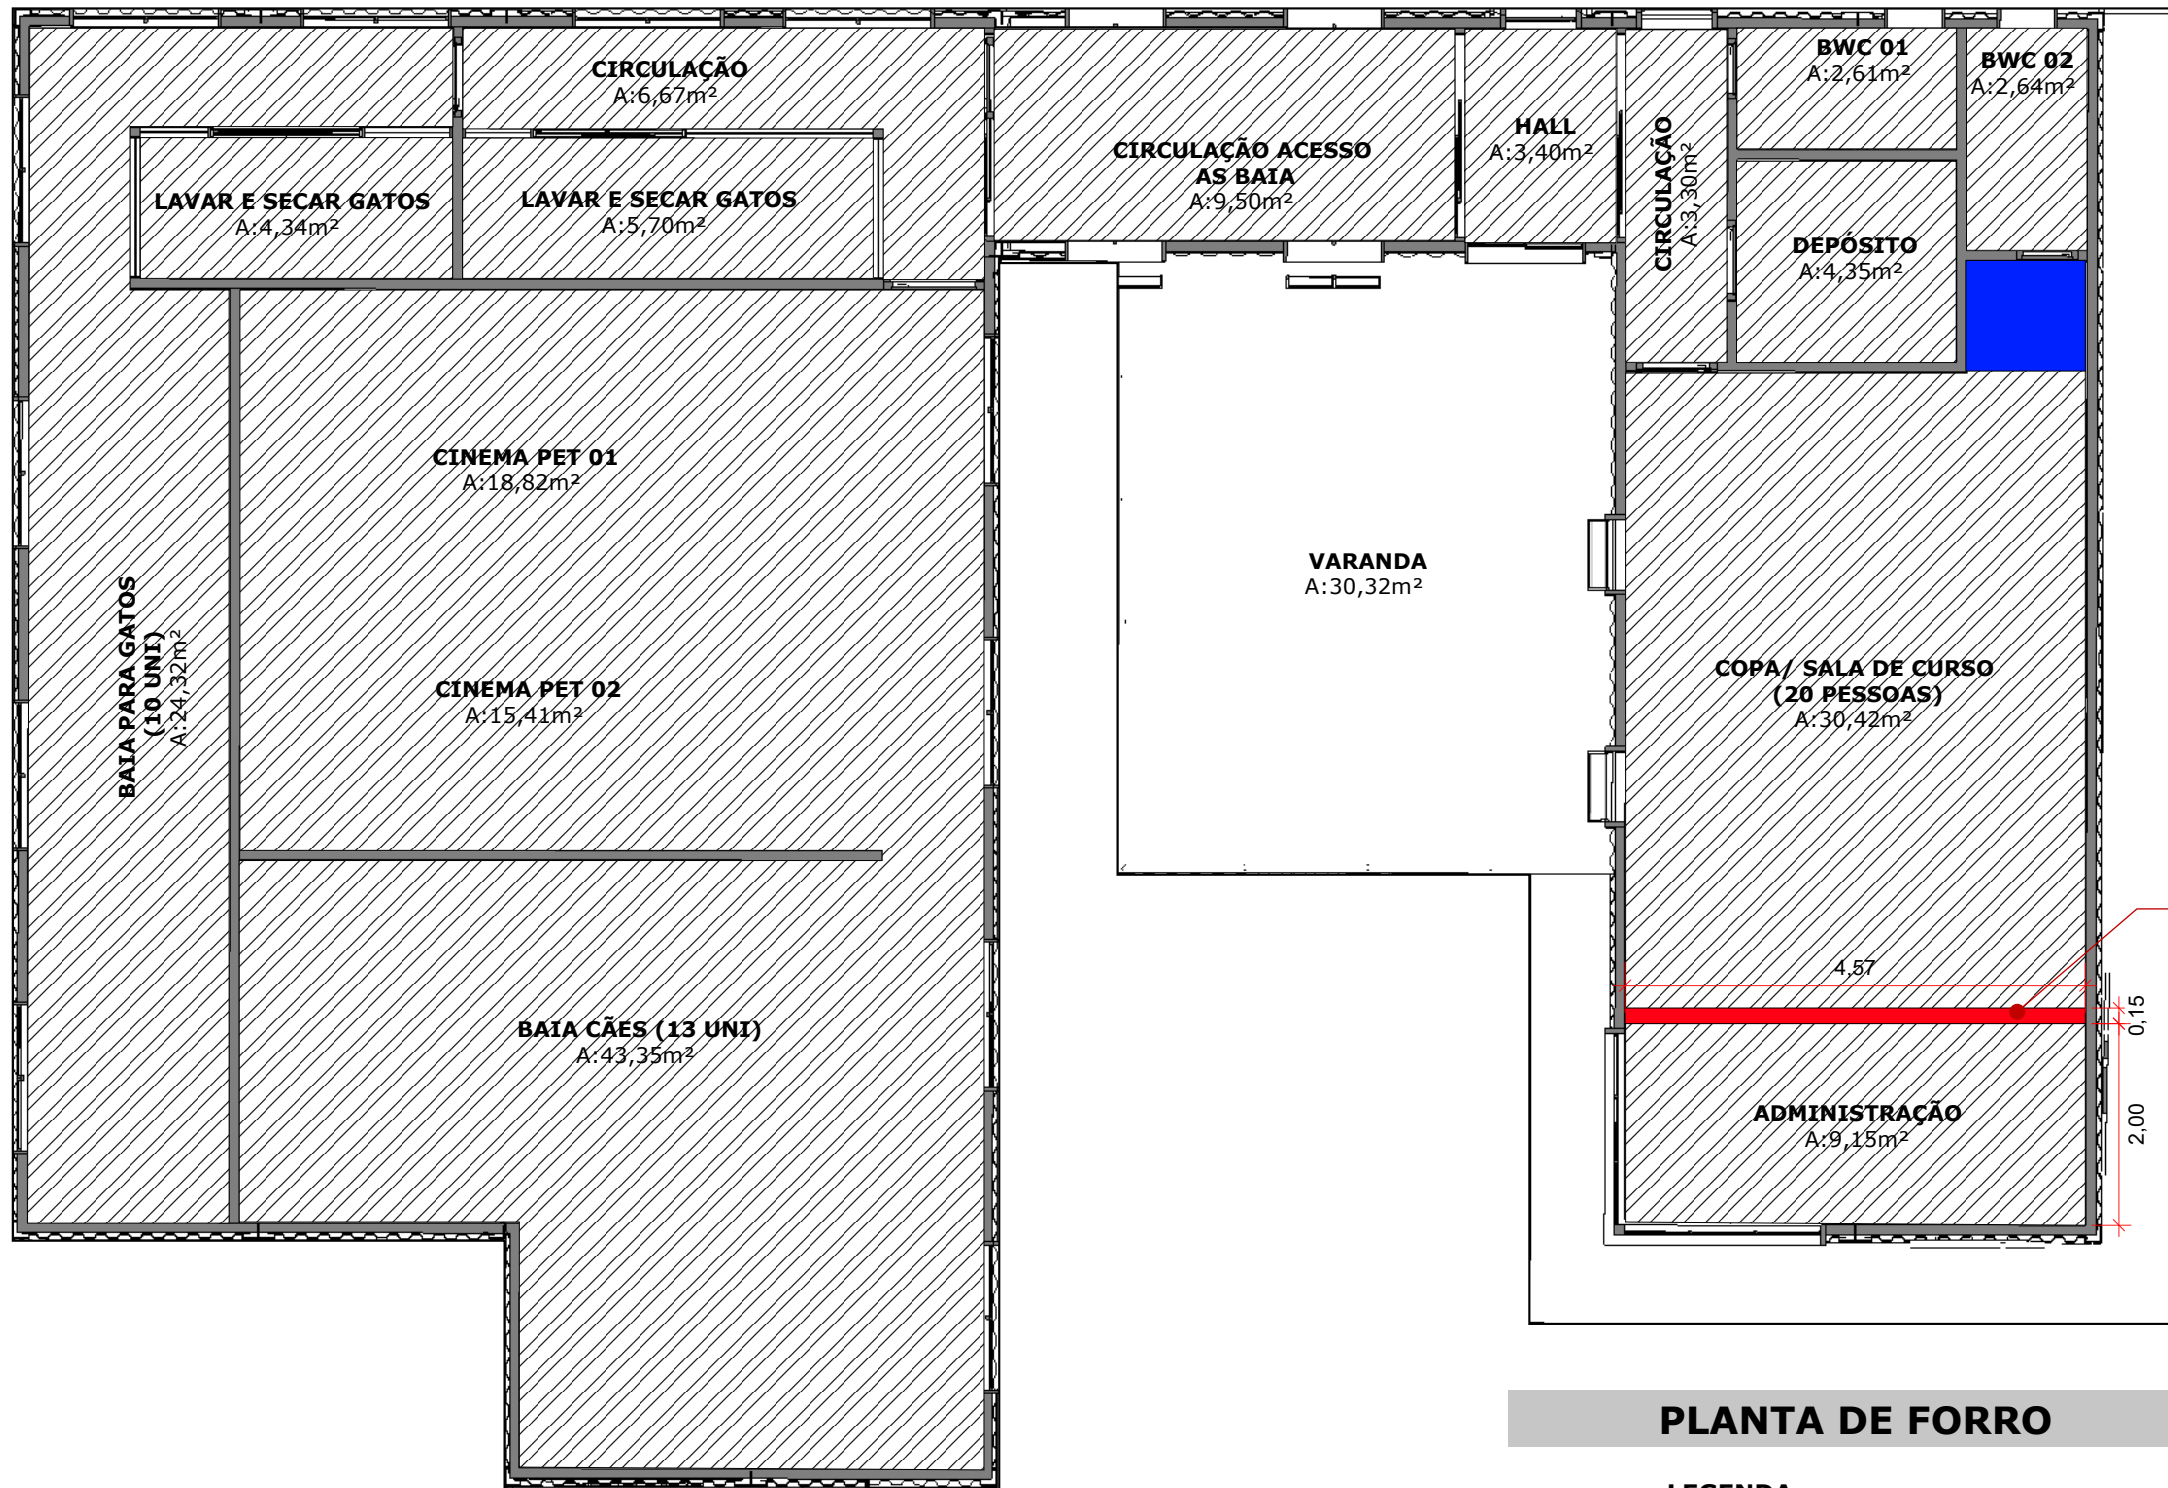

PLANTA DE FORRO

LEGENDA:


-  FORRO VINÍLICO BRANCO
PÉ DIREITO COM FORRO 2,40M
-  FORRO PINTADO DE AZUL
SUVINIL AZUL RETRÔ

Área total de forro superior (184,00m²)

CONFERIR ALTURA DO CONTAINER*
(Se possível deixar pé direito com 2,50m)

PROJETO EXECUTIVO AINDA NÃO FOI FINALIZADO, ESTE ARQUIVO É SOMENTE UMA PRÉVIA*

OBRA/PROJETO: PROJETO INTERIORES COMPORT PET		CLIENTE: NATHALIA PIMENTEL BIONE DE SOUZA	ART PROJETO Nº: AM20230400824
ENDEREÇO: AV. PROF. NILTON LINS, PARQUE DAS LARANJEIRAS - MANAUS / AM	AUTORIA: DAVID OLIVEIRA DE FARIAS CREA 35577AM Fone: +55 (92) 98176-9031 / (92) 99464-3920 e-mail: davi.designer@gmail.com	ESCALA: INDICADA	ART EXECUÇÃO Nº: AM20230407986
TÍTULO: PLANTA BAIXA SUPERIOR	DESENHO E REVISÃO: JUAN WILLIAM	DATA: 01.03.2024	PRANCHA: IN - 08
PROIBIDAS ALTERAÇÕES OU REPRODUÇÕES POR TERCEIROS - DIREITOS AUTORAIS RESERVADOS - LEI 9.610/98			

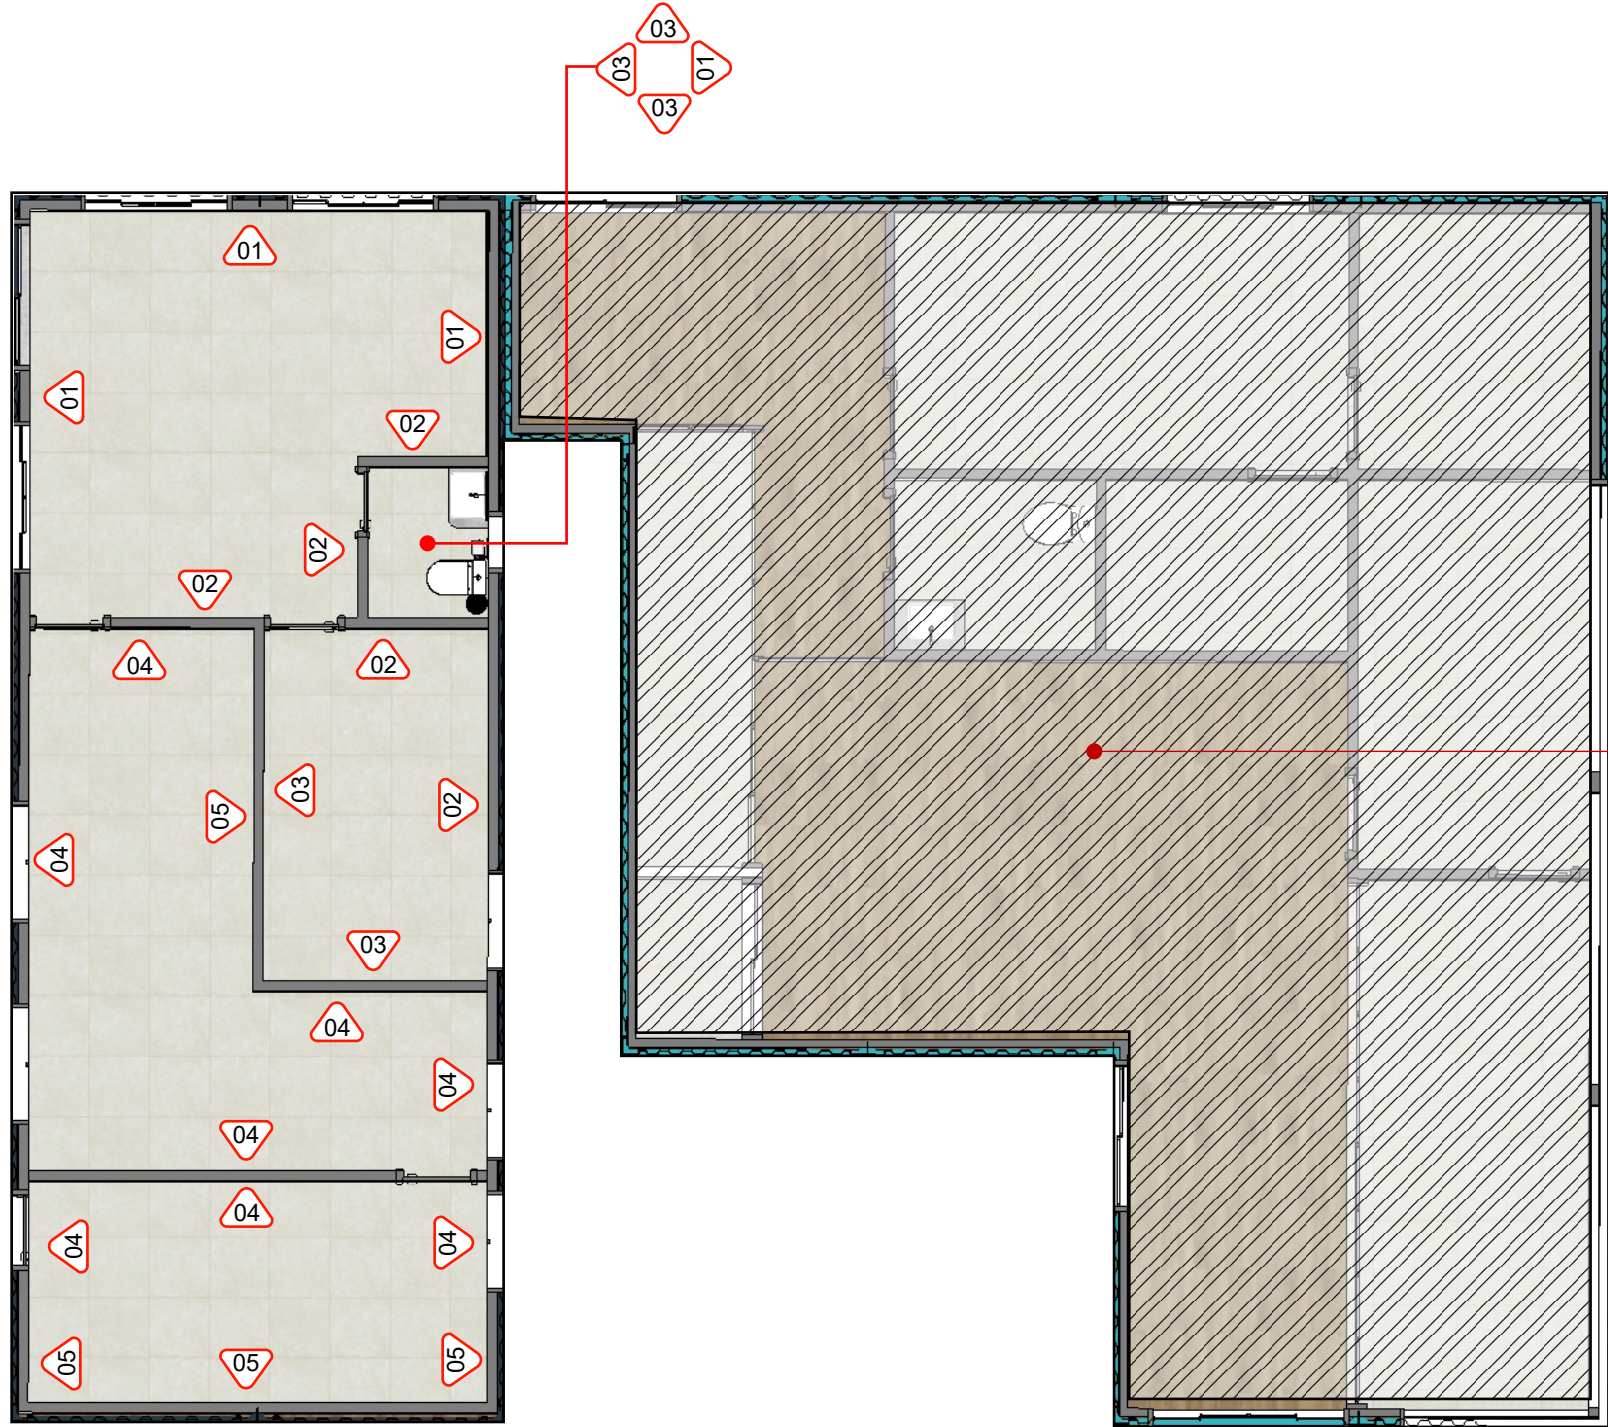

VER PROJETO DE INTERIORES
DA DOCG

QUADRO DE ACABAMENTO DE PAREDE		
ITEM	DESCRIÇÃO	QNT.
01	PAPEL DE PAREDE GRANILITE	20,00m²
02	PINTURA SUVINIL AZUL RETRÔ	21,50m²
03	METRO WHITE BRANCO	13,50m²
	SUVINIL PÔR-DO-SOL	9,50m²
04	METRO WHITE BRANCO	30,00m²
	CINZA CRÔMIO	16,50m²
05	SUVINIL CINZA CRÔMIO	24,50m²

PROJETO EXECUTIVO AINDA NÃO FOI FINALIZADO, ESTE ARQUIVO É SOMENTE UMA PRÉVIA*

OBRA/PROJETO: PROJETO INTERIORES COMPORT PET

ART PROJETO Nº:
AM20230400824

CLIENTE: NATHALIA PIMENTEL BIONE DE
SOUZA

ENDEREÇO: AV. PROF. NILTON LINS, PARQUE DAS
LARANJEIRAS - MANAUS / AM

AUTORIA: DAVID OLIVEIRA DE FARIAS | CREA 35577AM
Fone: +55 (92) 98176-9031 / (92) 99464-3920
e-mail: davi.designer@gmail.com

ART EXECUÇÃO Nº:
AM20230407986

 Davi Oliveira
Designer de Interiores

TÍTULO: ACABAMENTO DE PAREDE TÉRREO

DESENHO E REVISÃO:
JUAN WILLIAM

ESCALA:
INDICADA


DATA:
01.03.2024

PRANCHA:

IN - 09


PROIBIDAS ALTERAÇÕES OU REPRODUÇÕES POR TERCEIROS - DIREITOS AUTORAIS RESERVADOS - LEI 9.610/98

00 ACABAMENTO DE PAREDE SUPERIOR
ESCALA: 1:75

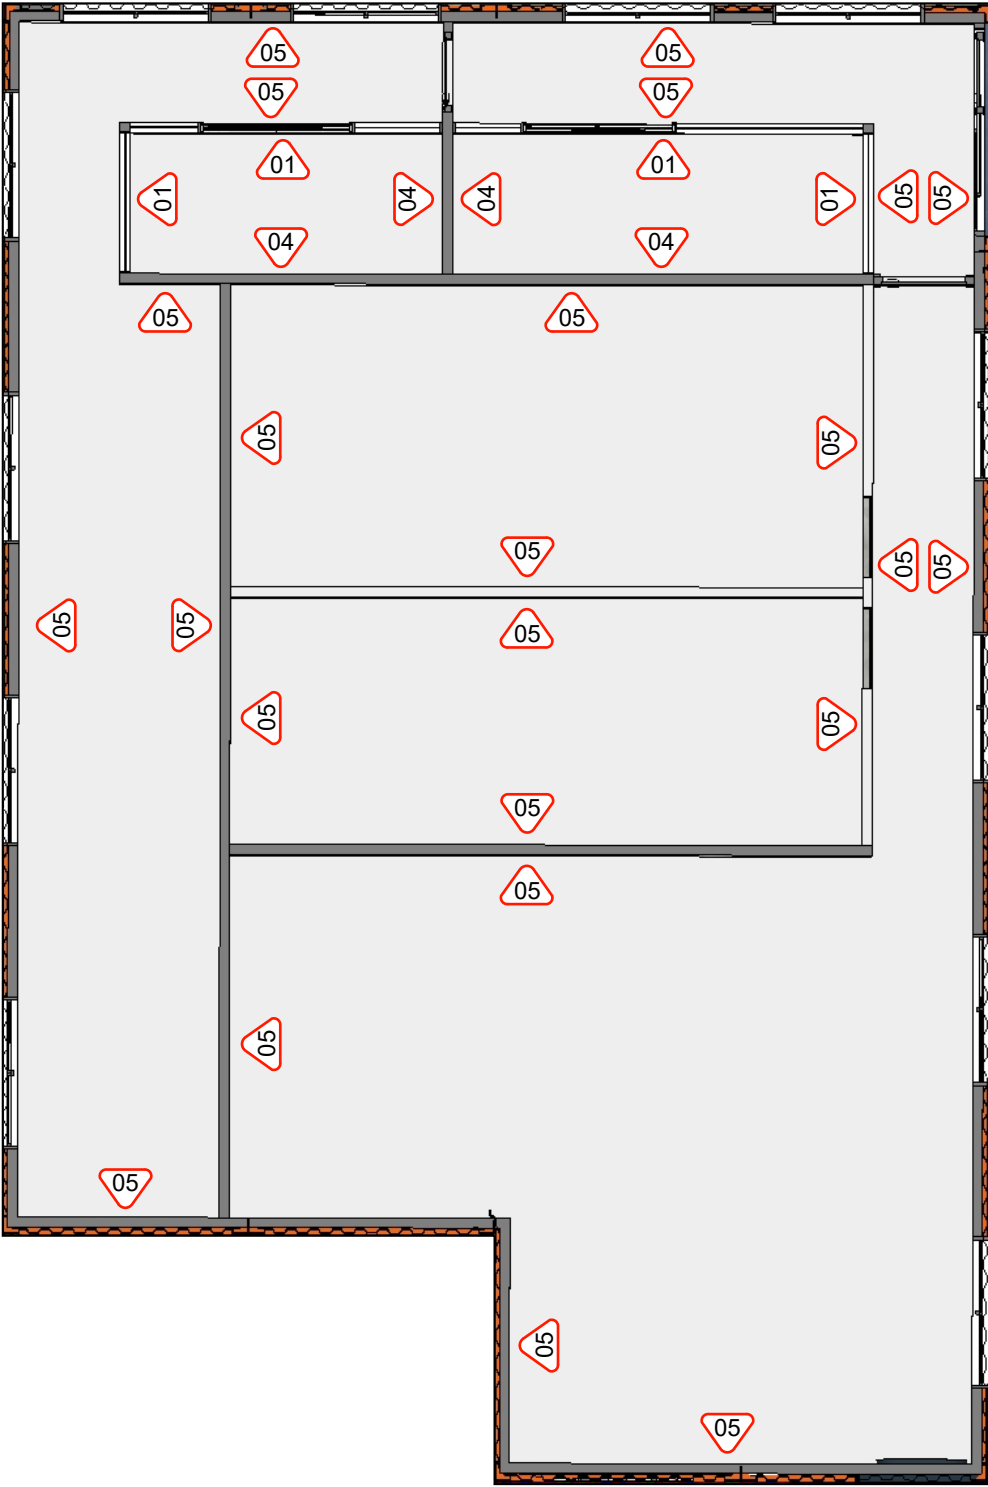

PROJETO EXECUTIVO AINDA NÃO FOI FINALIZADO, ESTE ARQUIVO É SOMENTE UMA PRÉVIA*

QUADRO DE ACABAMENTO DE PAREDE		
ITEM	DESCRIÇÃO	QNT.
01	METRO WHITE BRANCO	21,00m²
02	PINTURA SUVINIL AZUL RETRÔ	22,00m²
03	METRO WHITE BRANCO	4,00m²
	SUVINIL PÔR-DO-SOL	3,50m²
04	METRO WHITE BRANCO	17,50m²
	SUVINIL AZUL RETRÔ	19,00m²
05	SUVINIL CINZA CRÔMIO	320,00m²

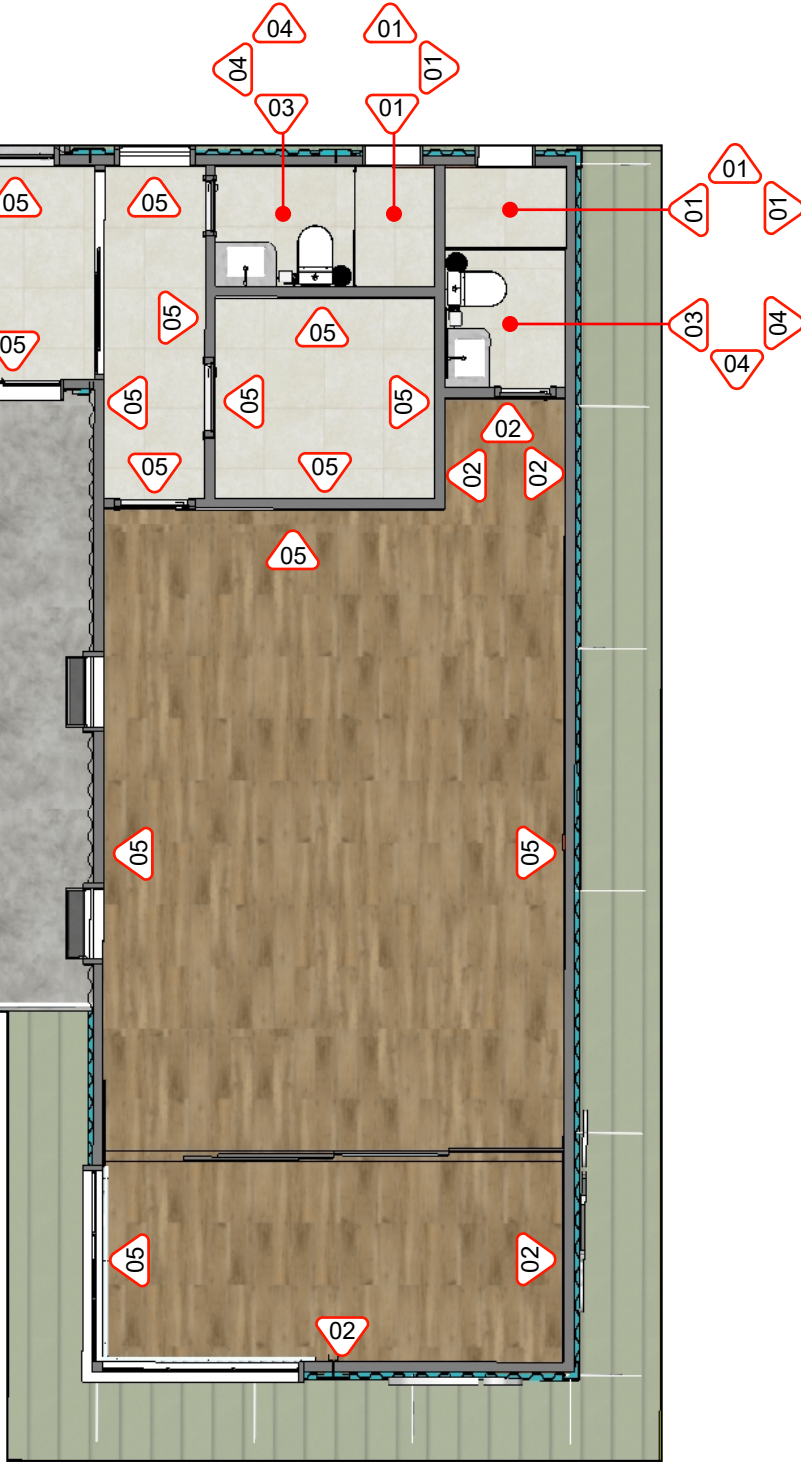

OBRA/PROJETO: PROJETO INTERIORES COMPORT PET

CLIENTE: NATHALIA PIMENTEL BIONE DE SOUZA

ART PROJETO Nº:
AM20230400824

ENDEREÇO: AV. PROF. NILTON LINS, PARQUE DAS LARANJEIRAS - MANAUS / AM

AUTORIA: DAVID OLIVEIRA DE FARIAS | CREA 35577AM
Fone: +55 (92) 98176-9031 / (92) 99464-3920
e-mail: davi.designer@gmail.com

ART EXECUÇÃO Nº:
AM20230407986

TÍTULO: PLANTA BAIXA SUPERIOR

DESENHO E REVISÃO:
JUAN WILLIAM


ESCALA:
INDICADA

DATA:
01.03.2024

PRANCHA:

IN - 10

PROIBIDAS ALTERAÇÕES OU REPRODUÇÕES POR TERCEIROS - DIREITOS AUTORAIS RESERVADOS - LEI 9.610/98

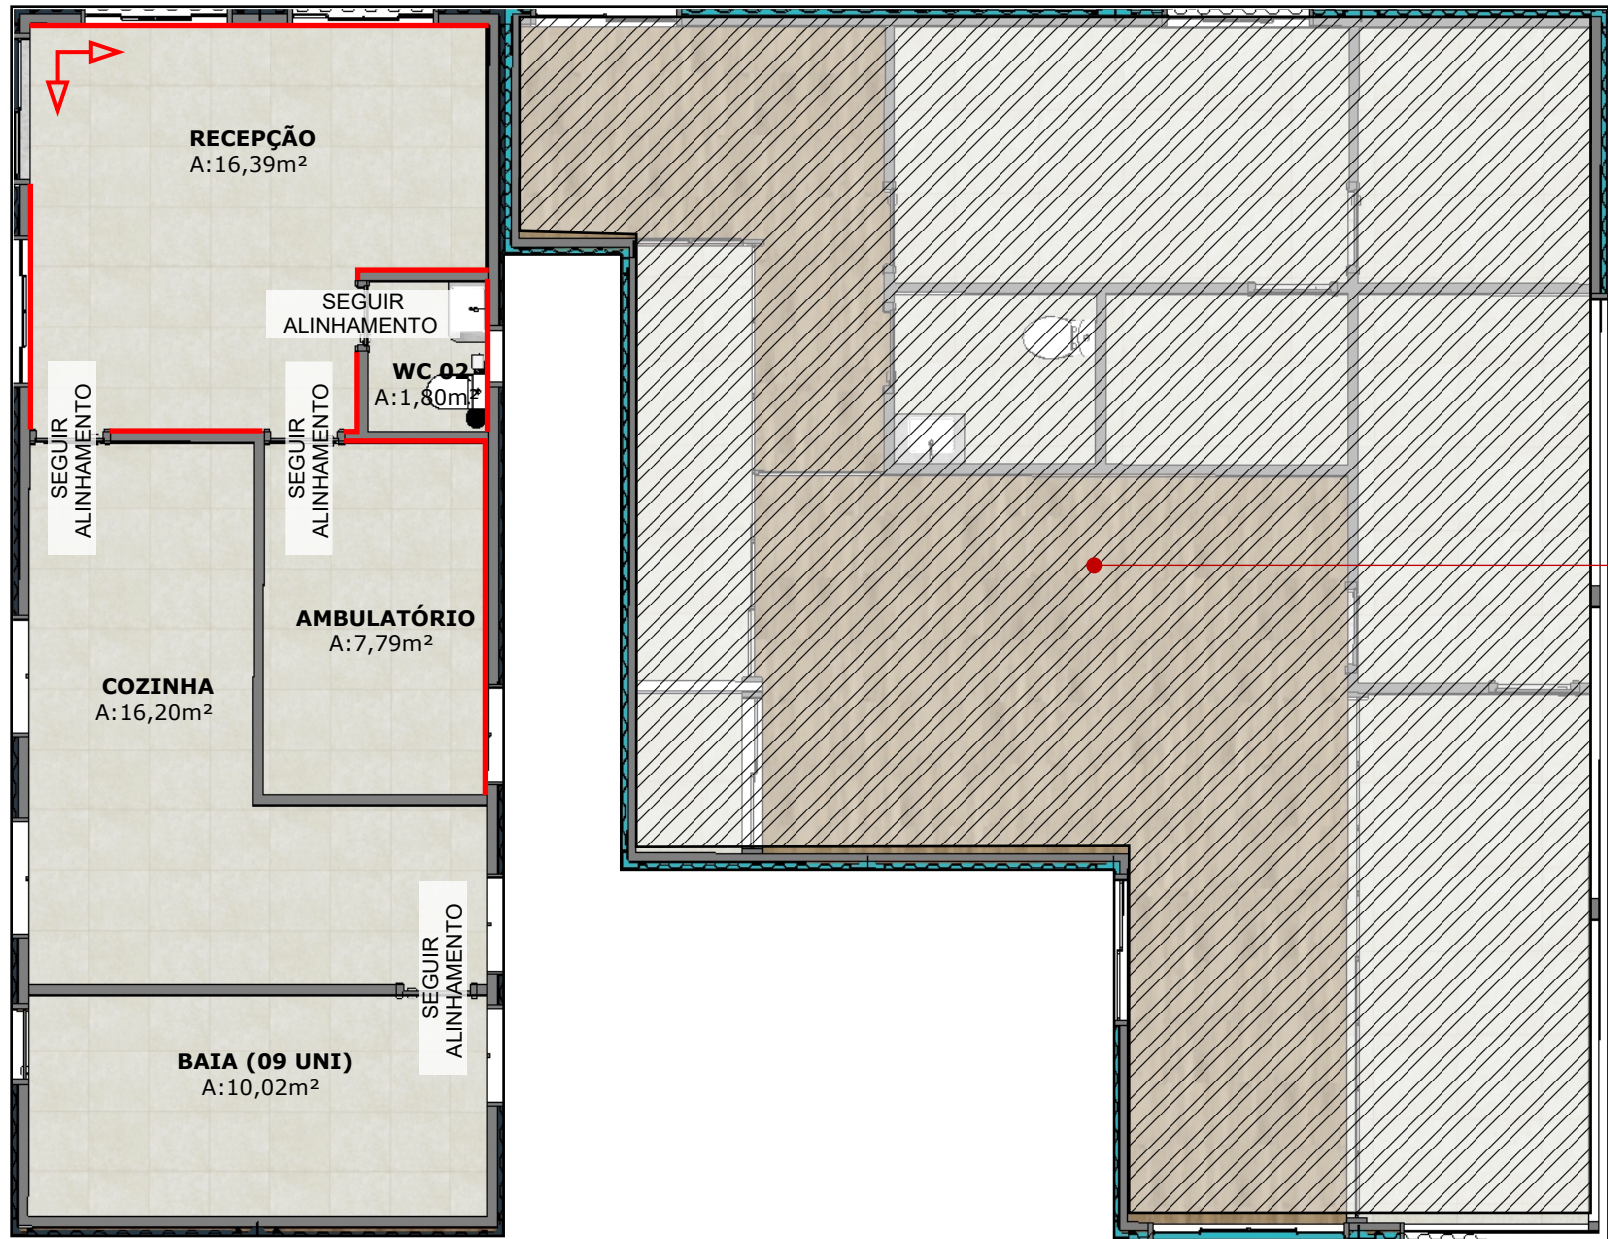

QUADRO DE REVESTIMENTOS DE PISO		
ITEM	DESCRIÇÃO	QNT.
	PORCELANATO CONCRETO APARENTE Decortiles 60x60cm Acetinado	52,50m²
	RODAPÉ COM POLIESTIRENO- 10CM	16,00m
	Início de Paginação de Revestimento	

VER PROJETO DE INTERIORES
DA DOCG

OBRA/PROJETO: PROJETO INTERIORES COMPORT PET

CLIENTE: NATHALIA PIMENTEL BIONE DE SOUZA

ART PROJETO Nº:
AM20230400824

ENDEREÇO: AV. PROF. NILTON LINS, PARQUE DAS LARANJEIRAS - MANAUS / AM

AUTORIA: DAVID OLIVEIRA DE FARIAS | CREA 35577AM
Fone: +55 (92) 98176-9031 / (92) 99464-3920
e-mail: davi.designer@gmail.com

ART EXECUÇÃO Nº:
AM20230407986

TÍTULO: PAGINAÇÃO DE PISO TÉRREO


DESENHO E REVISÃO:
JUAN WILLIAM

ESCALA:
INDICADA

DATA:
01.03.2024

PRANCHIA:

IN - 11

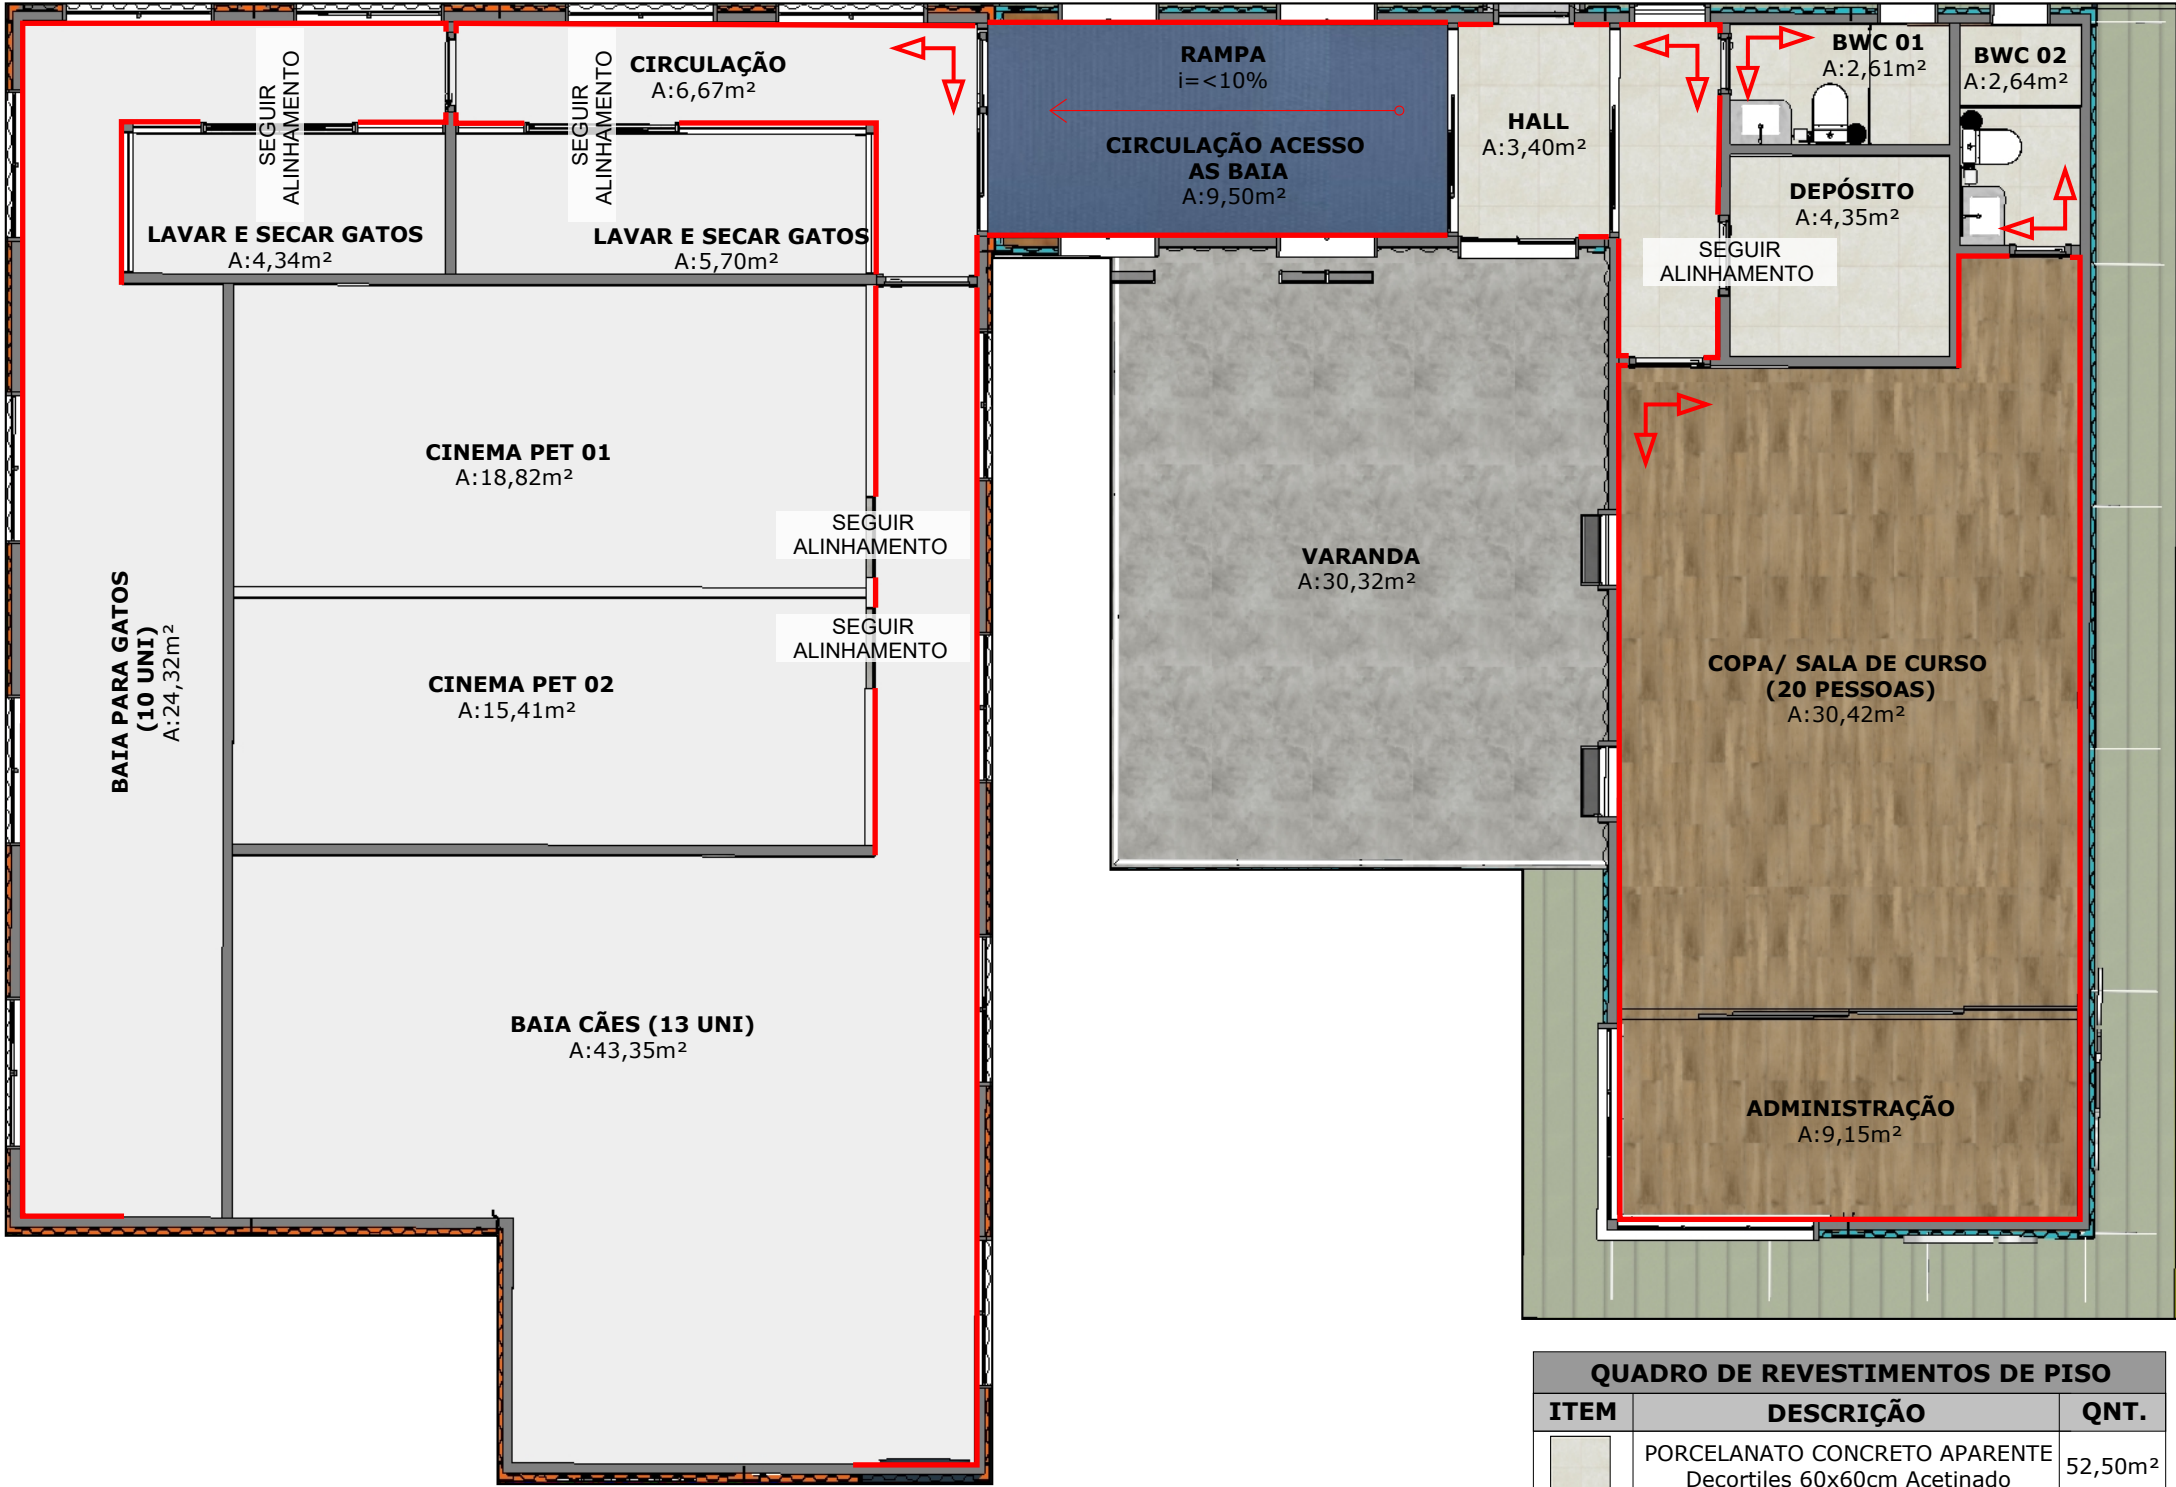


00 ACABAMENTO DE PAREDE SUPERIOR
ESCALA: 1:75

QUADRO DE REVESTIMENTOS DE PISO		
ITEM	DESCRIÇÃO	QNT.
	PORCELANATO CONCRETO APARENTE Decortiles 60x60cm Acetinado	52,50m²
	PISO VINÍLICO Tarkett Camelia 20.8x123cm	52,50m²
	PISO EM CIMENTO QUEIMADO	52,50m²
	Piso Antiderrapante AZUL Cães Pet	52,50m²
	RODAPÉ COM POLIESTIRENO- 10CM	90,00m
	Início de Paginação de Revestimento	

PROJETO EXECUTIVO AINDA NÃO FOI FINALIZADO, ESTE ARQUIVO É SOMENTE UMA PRÉVIA*

OBRA/PROJETO: PROJETO INTERIORES COMPORT PET		CLIENTE: NATHALIA PIMENTEL BIONE DE SOUZA	ART PROJETO Nº: AM20230400824
ENDEREÇO: AV. PROF. NILTON LINS, PARQUE DAS LARANJEIRAS - MANAUS / AM	AUTORIA: DAVID OLIVEIRA DE FARIAS CREA 35577AM Fone: +55 (92) 98176-9031 / (92) 99464-3920 e-mail: davi.designer@gmail.com		ART EXECUÇÃO Nº: AM20230407986
TÍTULO: PLANTA BAIXA SUPERIOR	DESENHO E REVISÃO: JUAN WILLIAM	ESCALA: INDICADA	PRANCHA: IN - 12
	DATA: 01.03.2024		
PROIBIDAS ALTERAÇÕES OU REPRODUÇÕES POR TERCEIROS - DIREITOS AUTORAIS RESERVADOS - LEI 9.610/98			

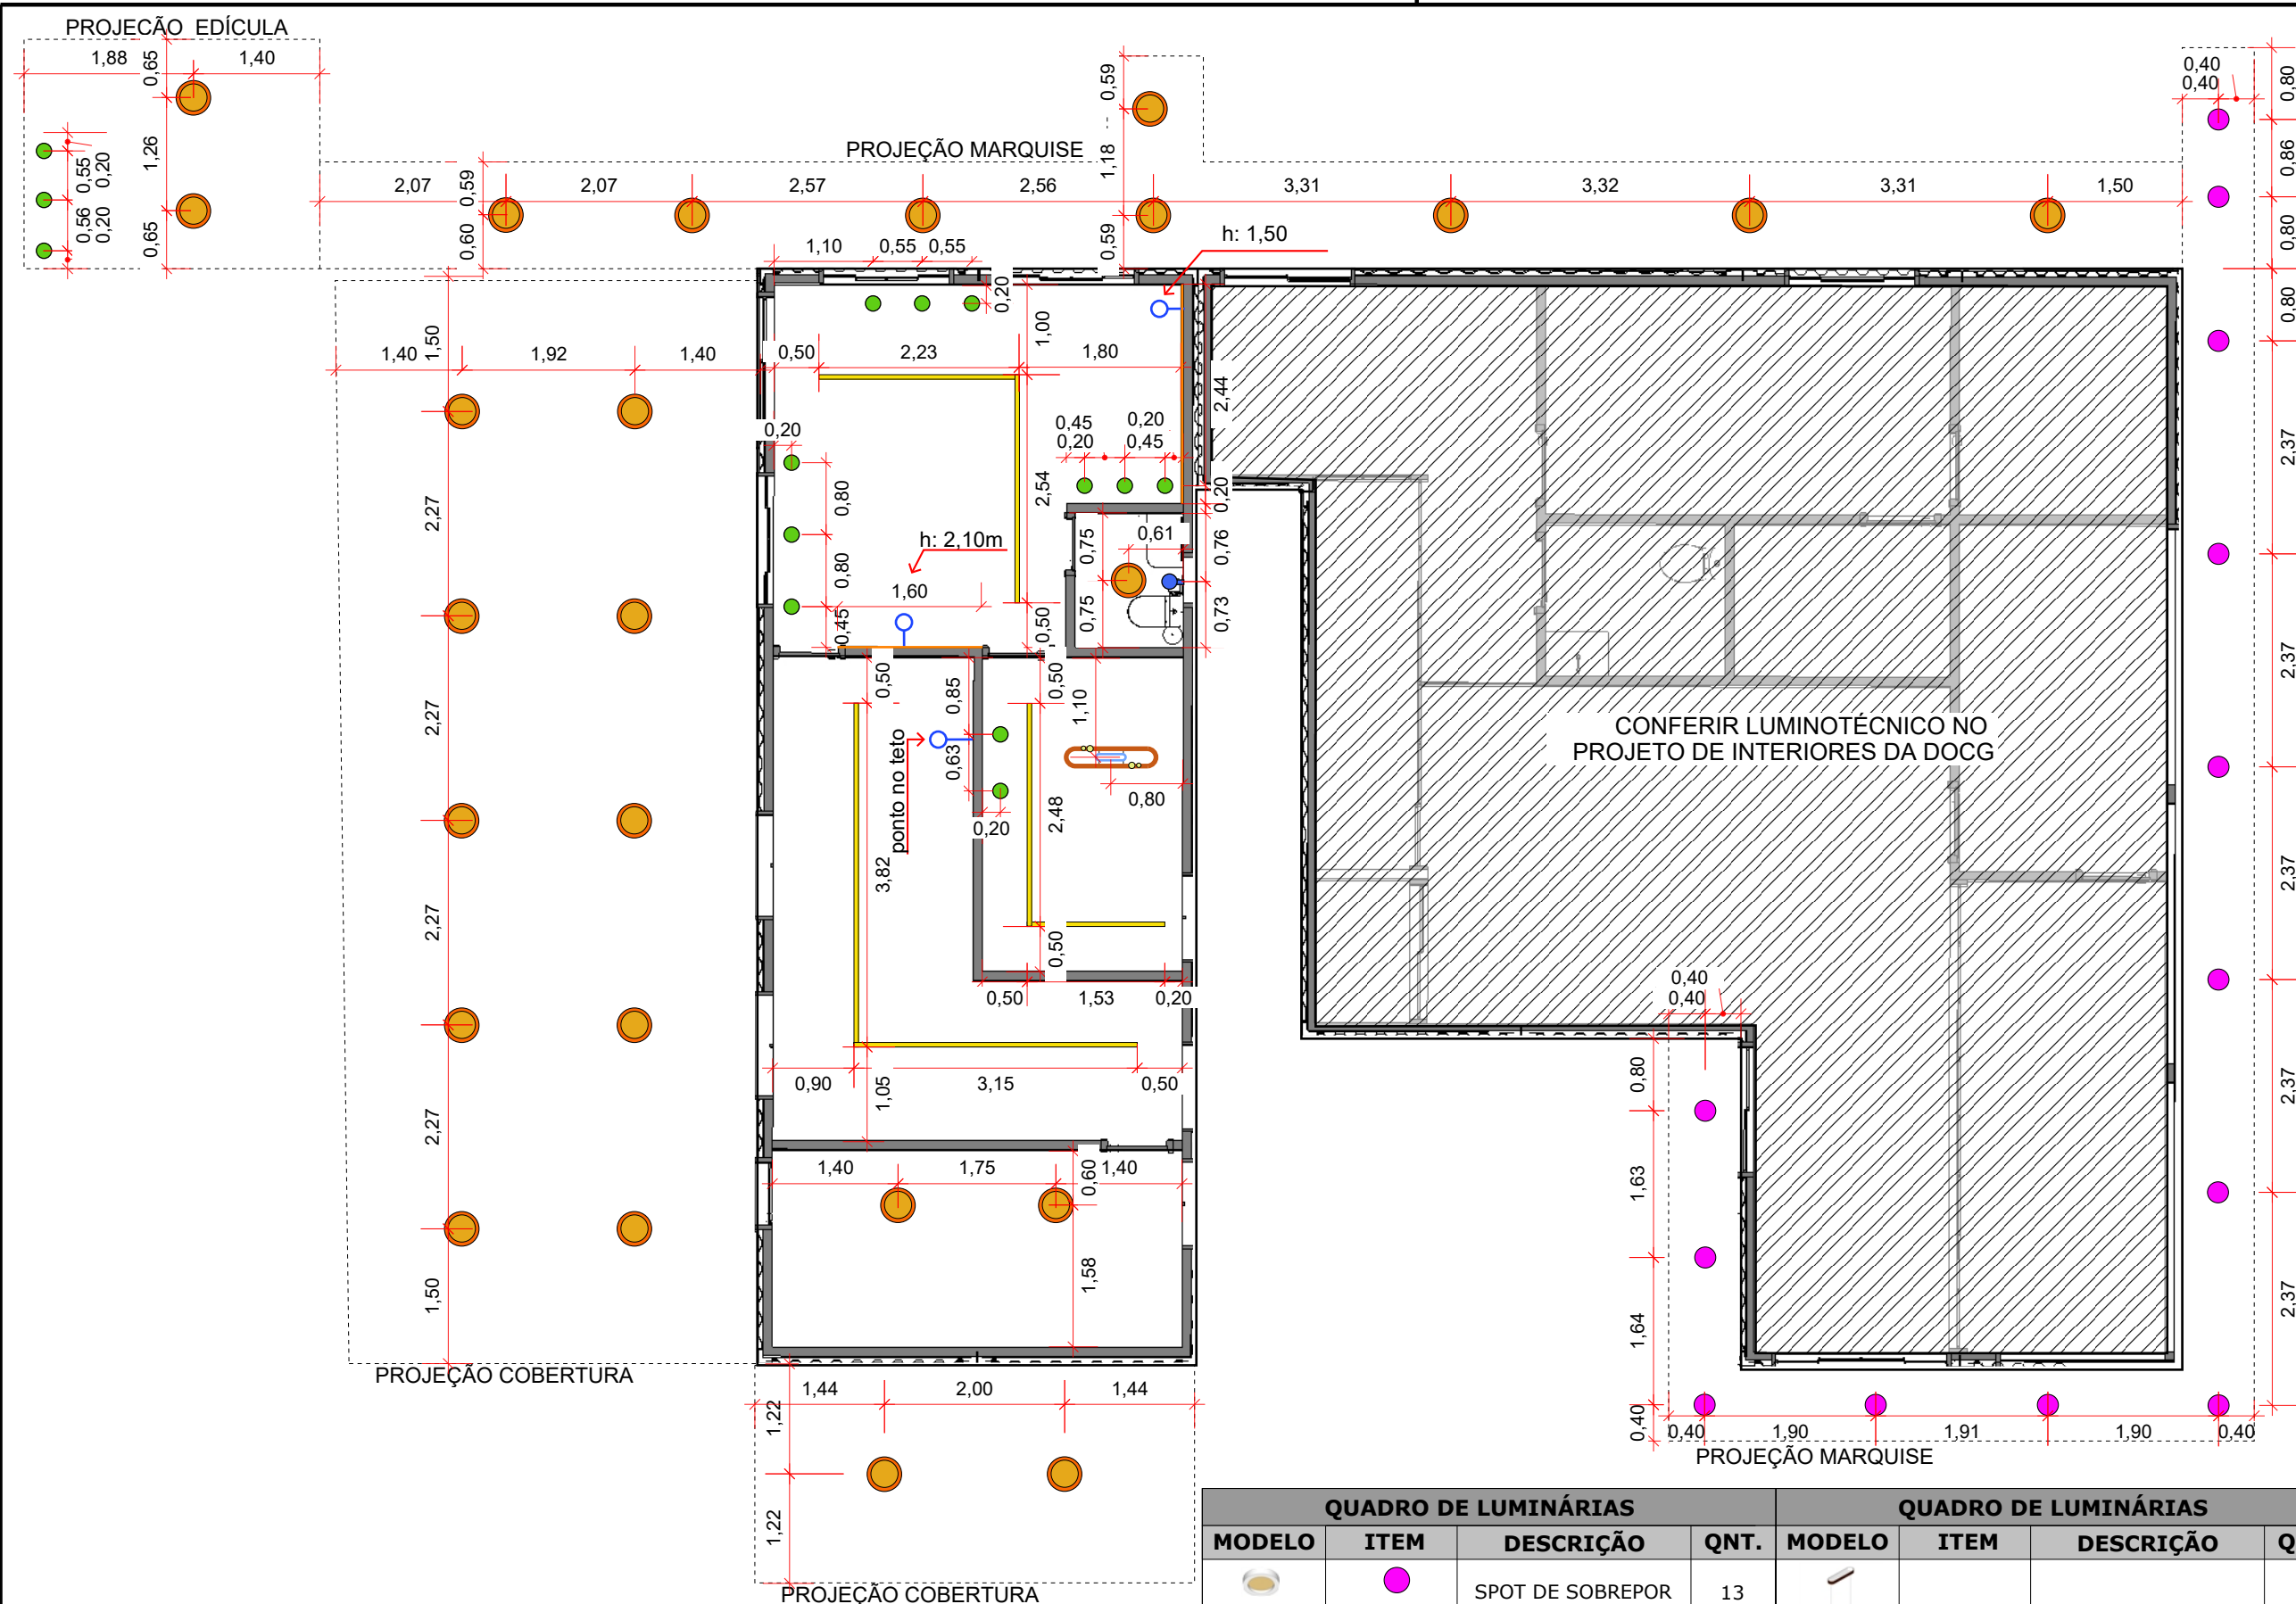

00 PLANTA LUMINOTÉCNICA TÉRREO
ESCALA: 1:75

QUADRO DE LUMINÁRIAS				QUADRO DE LUMINÁRIAS			
MODELO	ITEM	DESCRIÇÃO	QNT.	MODELO	ITEM	DESCRIÇÃO	QNT.
		SPOT DE SOBREPOR	13			PENDENTE	01
-		PERFIL DE LED	15,75m			PLAFON	25
-		FITA DE LED	4,05m			SPOT DE EMBUTIR	14
		Arandela Globo Preto Fosco	01				
-		PONTO PARA FITA (Ver detalhe na marcenaria)					

PROJETO EXECUTIVO AINDA NÃO FOI FINALIZADO, ESTE ARQUIVO É SOMENTE UMA PRÉVIA*

OBRA/PROJETO: PROJETO INTERIORES COMPORT PET

CLIENTE: NATHALIA PIMENTEL BIONE DE SOUZA

ART PROJETO Nº: AM20230400824

ENDEREÇO: AV. PROF. NILTON LINS, PARQUE DAS LARANJEIRAS - MANAUS / AM

AUTORIA: DAVID OLIVEIRA DE FARIAS | CREA 35577AM
Fone: +55 (92) 98176-9031 / (92) 99464-3920
e-mail: davi.designer@gmail.com

ART EXECUÇÃO Nº: AM20230407986

TÍTULO: PLANTA LUMINOTÉCNICA TÉRREO


DESENHO E REVISÃO: JUAN WILLIAM


PRANCHA: IN - 13

PROIBIDAS ALTERAÇÕES OU REPRODUÇÕES POR TERCEIROS - DIREITOS AUTORAIS RESERVADOS - LEI 9.610/98

ESCALA: INDICADA

DATA: 01.03.2024

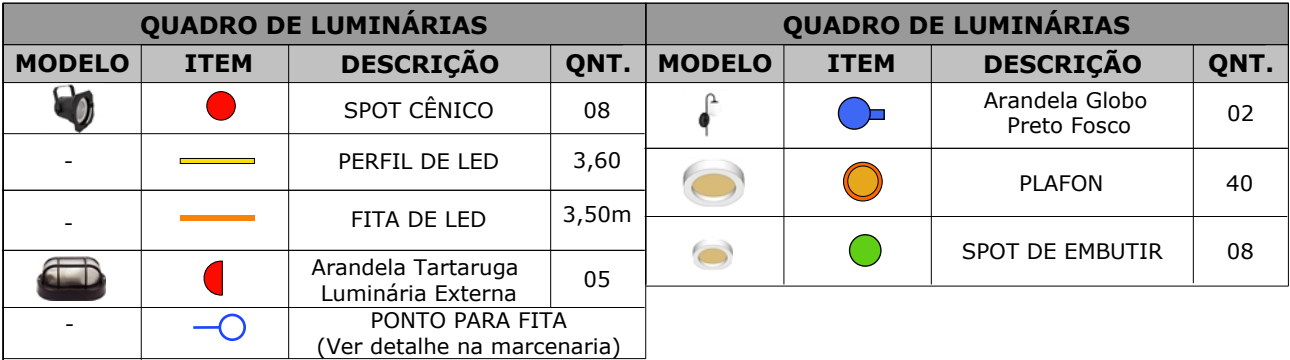

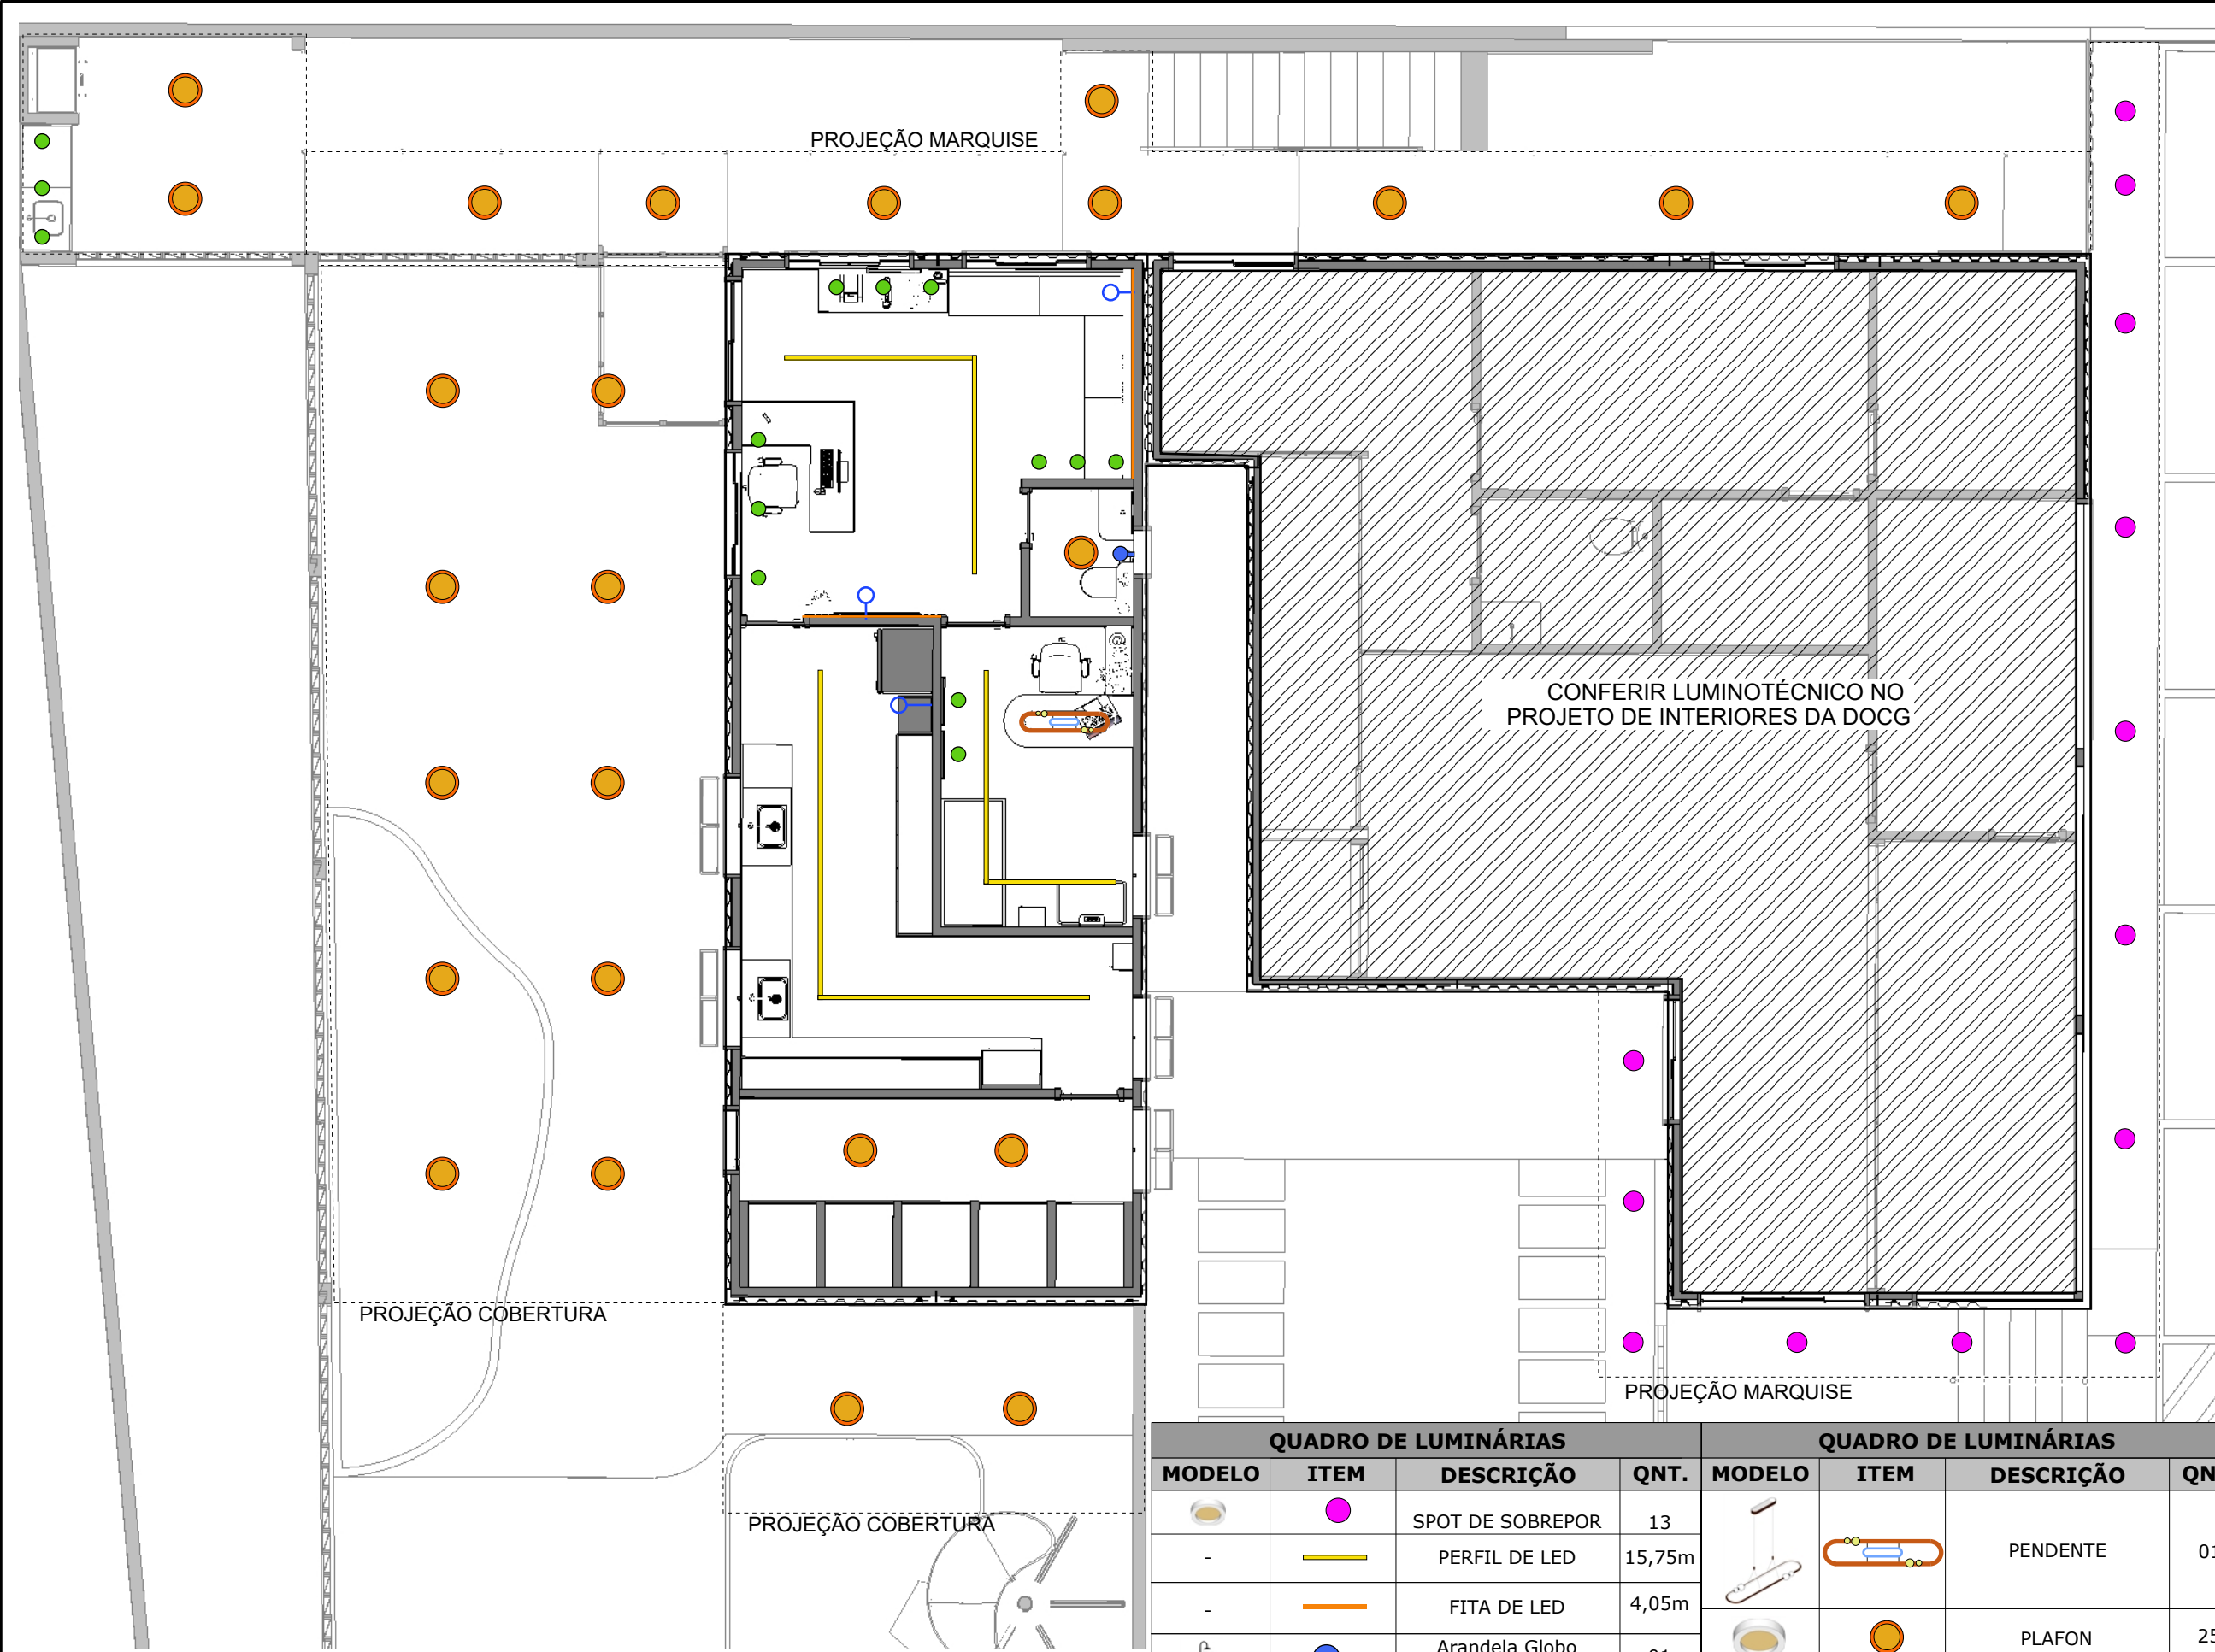

00 LAYOUT LUMINOTÉCNICA TÉRREO
ESCALA: 1:75

QUADRO DE LUMINÁRIAS				QUADRO DE LUMINÁRIAS			
MODELO	ITEM	DESCRIÇÃO	QNT.	MODELO	ITEM	DESCRIÇÃO	QNT.
		SPOT DE SOBREPOR	13			PENDENTE	01
-		PERFIL DE LED	15,75m			PLAFON	25
-		FITA DE LED	4,05m			SPOT DE EMBUTIR	14
		Arandela Globo Preto Fosco	01				
-		PONTO PARA FITA (Ver detalhe na marcenaria)					

PROJETO EXECUTIVO AINDA NÃO FOI FINALIZADO, ESTE ARQUIVO É SOMENTE UMA PRÉVIA*

OBRA/PROJETO: PROJETO INTERIORES COMPORT PET

CLIENTE: NATHALIA PIMENTEL BIONE DE SOUZA

ART PROJETO Nº: AM20230400824

ENDEREÇO: AV. PROF. NILTON LINS, PARQUE DAS LARANJEIRAS - MANAUS / AM

AUTORIA: DAVID OLIVEIRA DE FARIAS | CREA 35577AM
Fone: +55 (92) 98176-9031 / (92) 99464-3920
e-mail: davi.designer@gmail.com

ART EXECUÇÃO Nº: AM20230407986

TÍTULO: LAYOUT LUMINOTÉCNICA


DESENHO E REVISÃO: JUAN WILLIAM

PRANCHA: IN - 15

ESCALA: INDICADA

DATA: 01.03.2024

PROIBIDAS ALTERAÇÕES OU REPRODUÇÕES POR TERCEIROS - DIREITOS AUTORAIS RESERVADOS - LEI 9.610/98

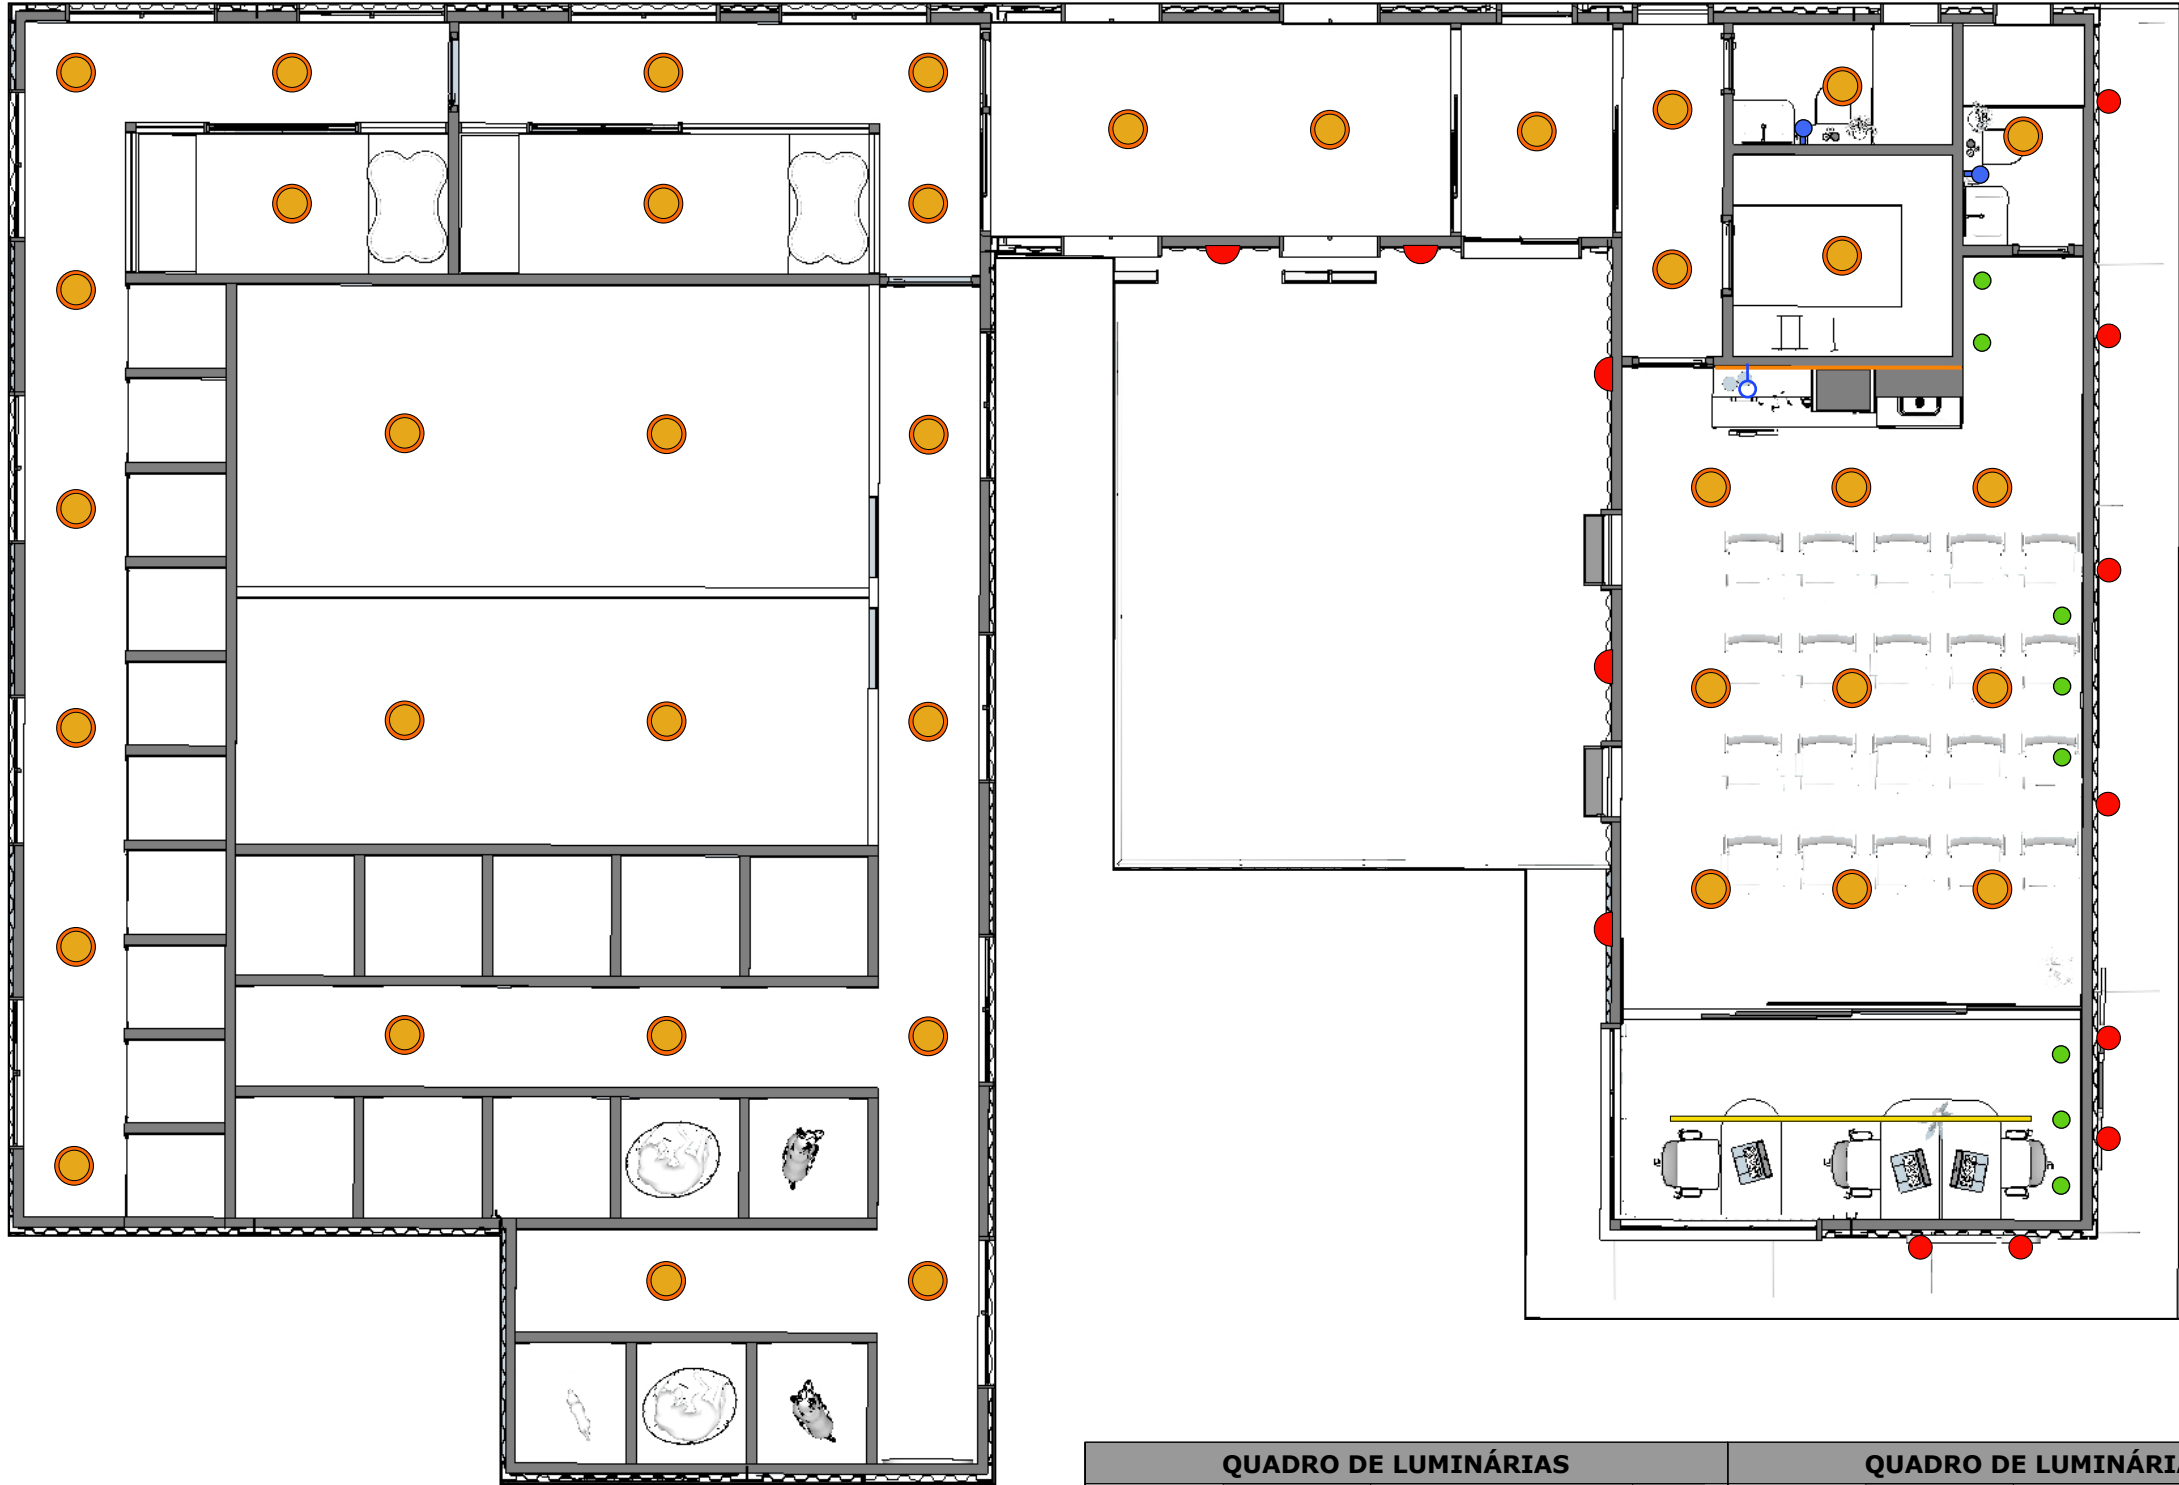

QUADRO DE LUMINÁRIAS				QUADRO DE LUMINÁRIAS			
MODELO	ITEM	DESCRIÇÃO	QNT.	MODELO	ITEM	DESCRIÇÃO	QNT.
		SPOT CÊNICO	08			Arandela Globo Preto Fosco	02
-		PERFIL DE LED	3,60			PLAFON	40
-		FITA DE LED	3,50m			SPOT DE EMBUTIR	08
		Arandela Tartaruga Luminária Externa	05				
-		PONTO PARA FITA (Ver detalhe na marcenaria)					

PROJETO EXECUTIVO AINDA NÃO FOI FINALIZADO, ESTE ARQUIVO É SOMENTE UMA PRÉVIA*

OBRA/PROJETO: PROJETO INTERIORES COMPORT PET

CLIENTE: NATHALIA PIMENTEL BIONE DE SOUZA

ART PROJETO Nº: AM20230400824

ENDEREÇO: AV. PROF. NILTON LINS, PARQUE DAS LARANJEIRAS - MANAUS / AM

AUTORIA: DAVID OLIVEIRA DE FARIAS | CREA 35577AM
Fone: +55 (92) 98176-9031 / (92) 99464-3920
e-mail: davi.designer@gmail.com

ART EXECUÇÃO Nº: AM20230407986

TÍTULO: PLANTA BAIXA SUPERIOR


DESENHO E REVISÃO: JUAN WILLIAM

PRANCHA: IN - 16

ESCALA: INDICADA

DATA: 01.03.2024


PROIBIDAS ALTERAÇÕES OU REPRODUÇÕES POR TERCEIROS - DIREITOS AUTORAIS RESERVADOS - LEI 9.610/98

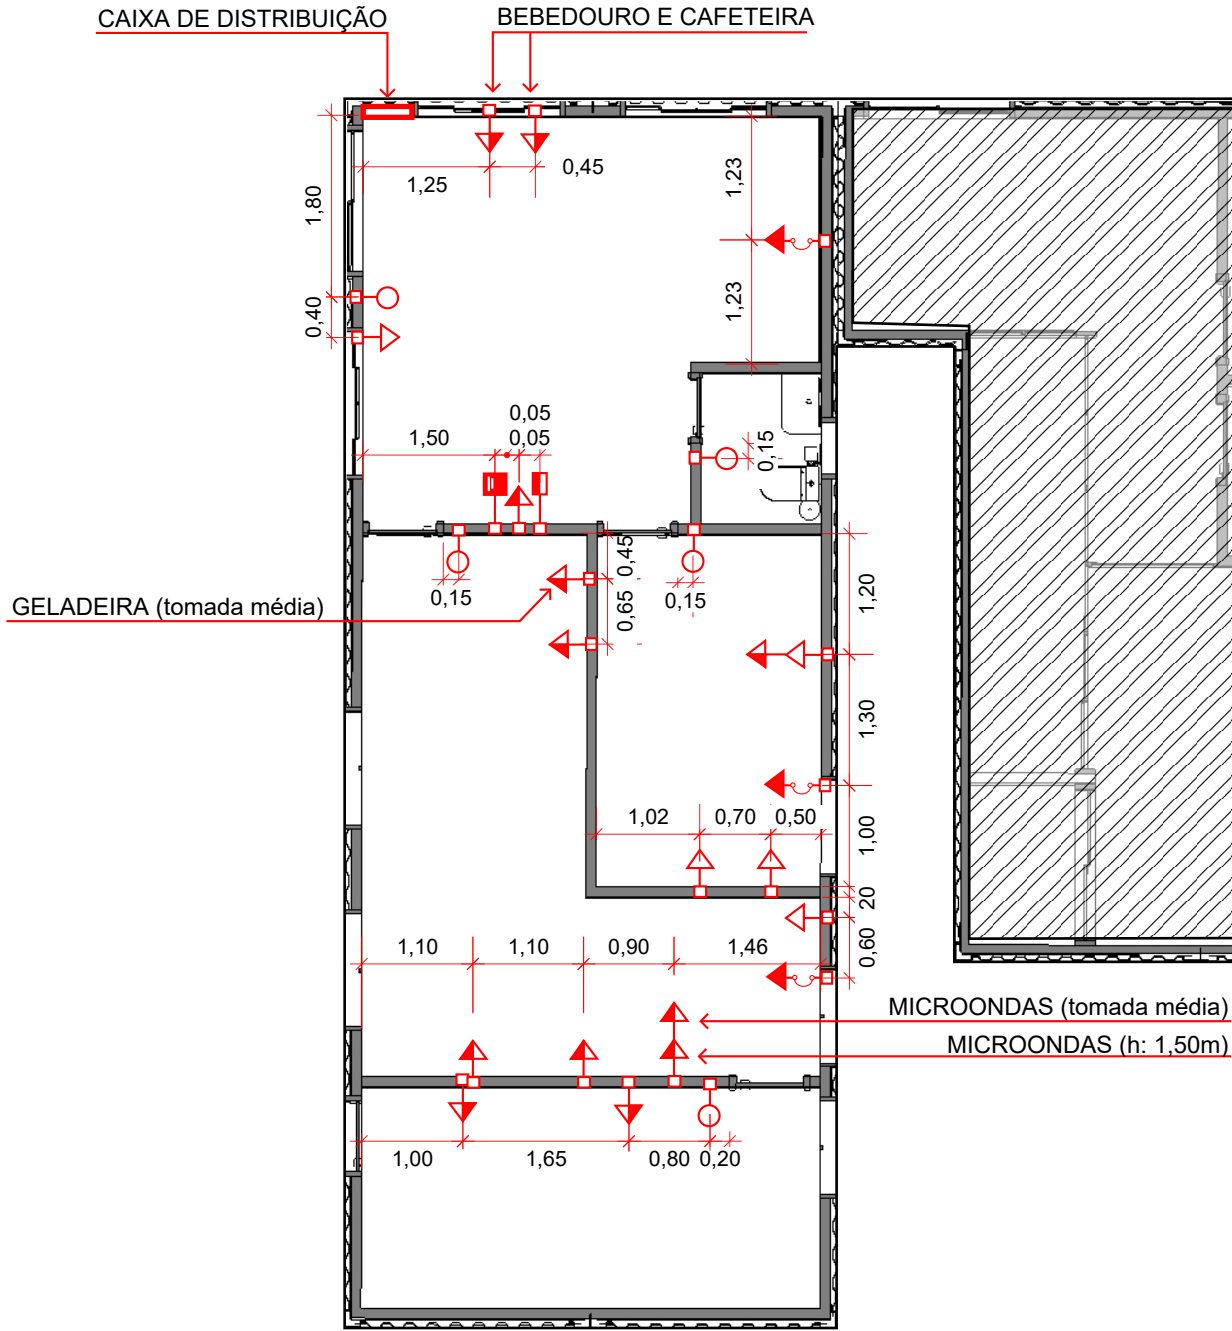

QUADRO DE TOMADAS E DADOS		
ITEM	DESCRIÇÃO	QNT.
1	Tomada Média-1,20m	12
2	Tomada Baixa-0,30m	05
3	Tomada Ar Condicionado	03
4	Interruptor Simple	05
5	Ponto de TV	01
6	Ponto de Internet	02

**Nota: Altura de tomadas específicas, discriminadas na planta.

VER PROJETO DE INTERIORES DA DOCG

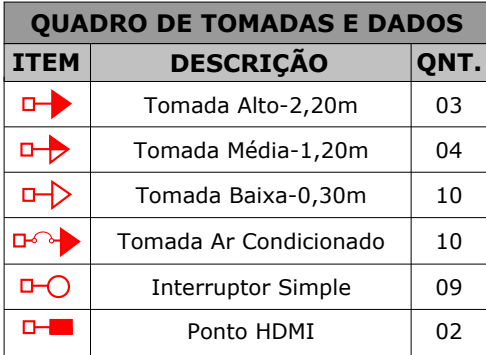


00 **INDICAÇÃO DE TOMADAS E INTERRUPTORES SUPERIOR**
ESCALA: 1:75

PROJETO EXECUTIVO AINDA NÃO FOI FINALIZADO, ESTE ARQUIVO É SOMENTE UMA PRÉVIA*

PRANCHA:

PROIBIDAS ALTERAÇÕES OU REPRODUÇÕES POR TERCEIROS - DIREITOS AUTORAIS RESERVADOS - LEI 9.610/98

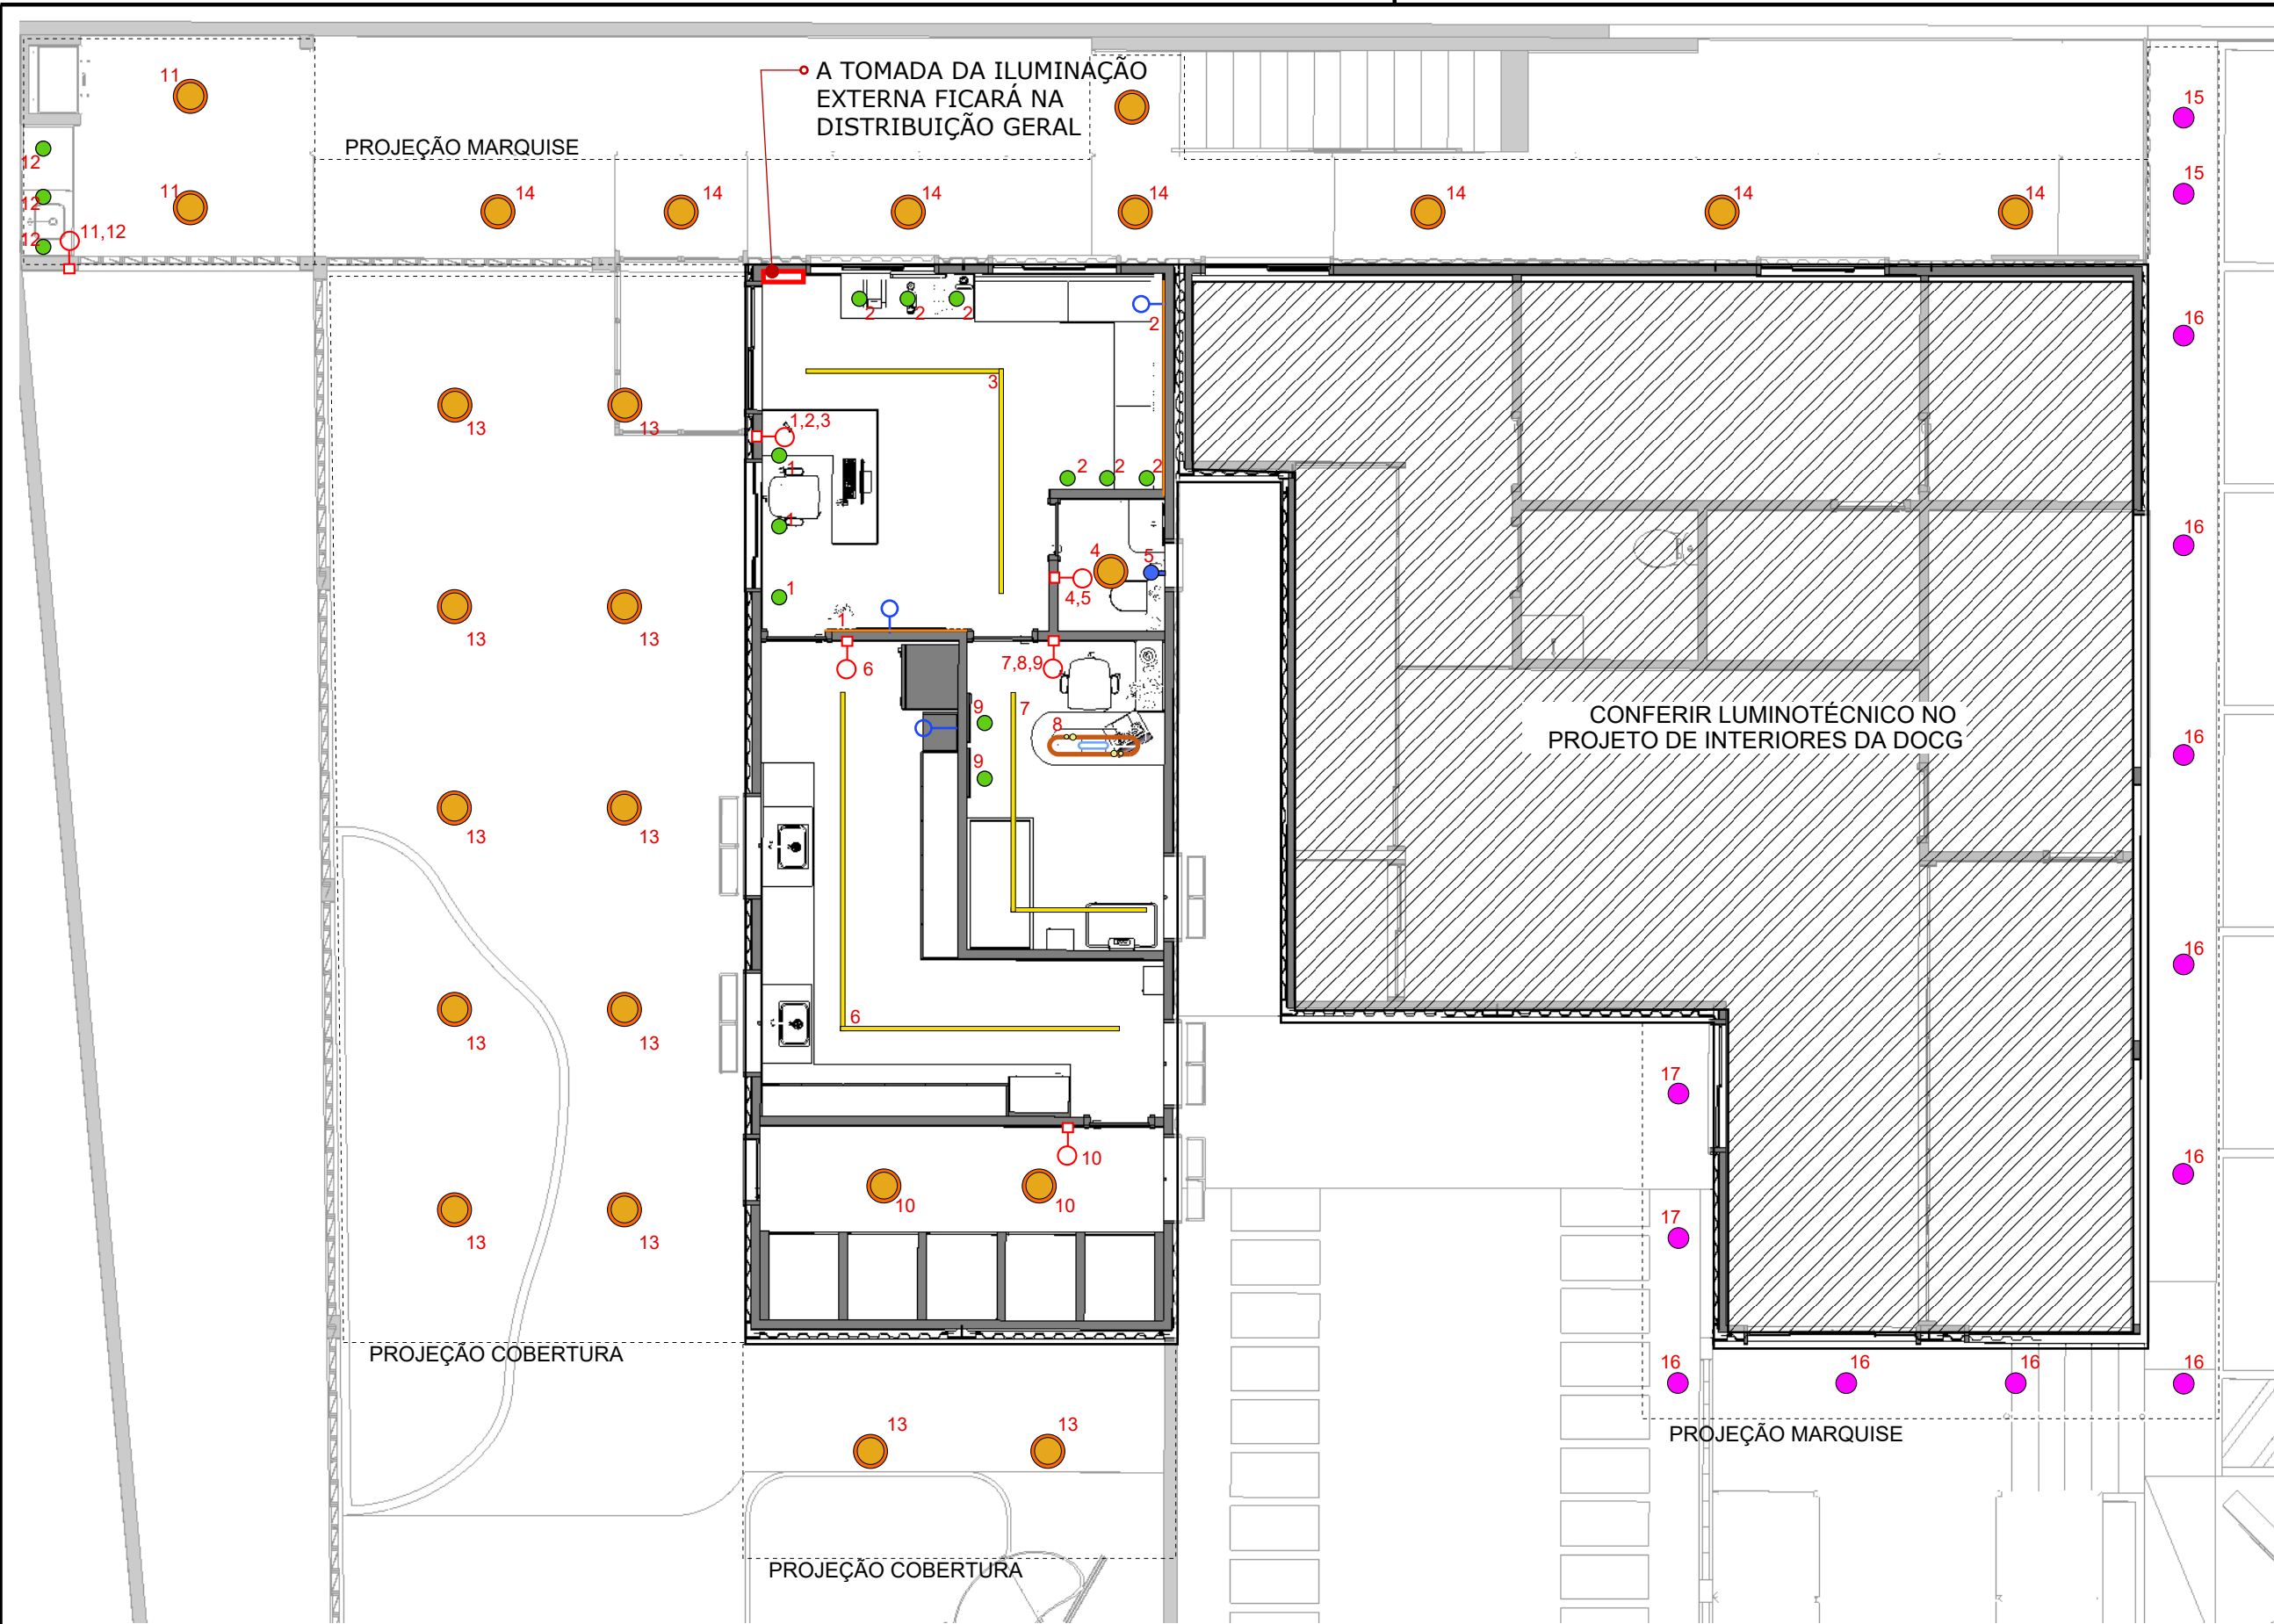

00 PLANTA DE CENAS TÉRREO
ESCALA: 1:75

PROJETO EXECUTIVO AINDA NÃO FOI FINALIZADO, ESTE ARQUIVO É SOMENTE UMA PRÉVIA*


OBRA/PROJETO: PROJETO INTERIORES COMPORT PET		CLIENTE: NATHALIA PIMENTEL BIONE DE SOUZA	ART PROJETO Nº: AM20230400824
ENDEREÇO: AV. PROF. NILTON LINS, PARQUE DAS LARANJEIRAS - MANAUS / AM	AUTORIA: DAVID OLIVEIRA DE FARIAS CREA 35577AM Fone: +55 (92) 98176-9031 / (92) 99464-3920 e-mail: davi.designer@gmail.com	DESENHO E REVISÃO: JUAN WILLIAM	ART EXECUÇÃO Nº: AM20230407986
TÍTULO: PLANTA DE CENAS TÉRREO		ESCALA: INDICADA	PRANCHA: IN - 19
		DATA: 01.03.2024	
PROIBIDAS ALTERAÇÕES OU REPRODUÇÕES POR TERCEIROS - DIREITOS AUTORAIS RESERVADOS - LEI 9.610/98			



A TOMADA DA CENA 17 (SPOT CÊNICO) FICARÁ ALOCADA NA CAIXA DE DISTRIBUIÇÃO DA DOCG *

PROJETO EXECUTIVO AINDA NÃO FOI FINALIZADO, ESTE ARQUIVO É SOMENTE UMA PRÉVIA*


OBRA/PROJETO: PROJETO INTERIORES COMPORT PET		CLIENTE: NATHALIA PIMENTEL BIONE DE SOUZA	ART PROJETO Nº: AM20230400824
ENDEREÇO: AV. PROF. NILTON LINS, PARQUE DAS LARANJEIRAS - MANAUS / AM	AUTORIA: DAVID OLIVEIRA DE FARIAS CREA 35577AM Fone: +55 (92) 98176-9031 / (92) 99464-3920 e-mail: davi.designer@gmail.com	ART EXECUÇÃO Nº: AM20230407986	
TÍTULO: PLANTA BAIXA SUPERIOR	DESENHO E REVISÃO: JUAN WILLIAM	ESCALA: INDICADA	PRANCHA: IN - 20
	DATA: 01.03.2024	PROIBIDAS ALTERAÇÕES OU REPRODUÇÕES POR TERCEIROS - DIREITOS AUTORAIS RESERVADOS - LEI 9.610/98	

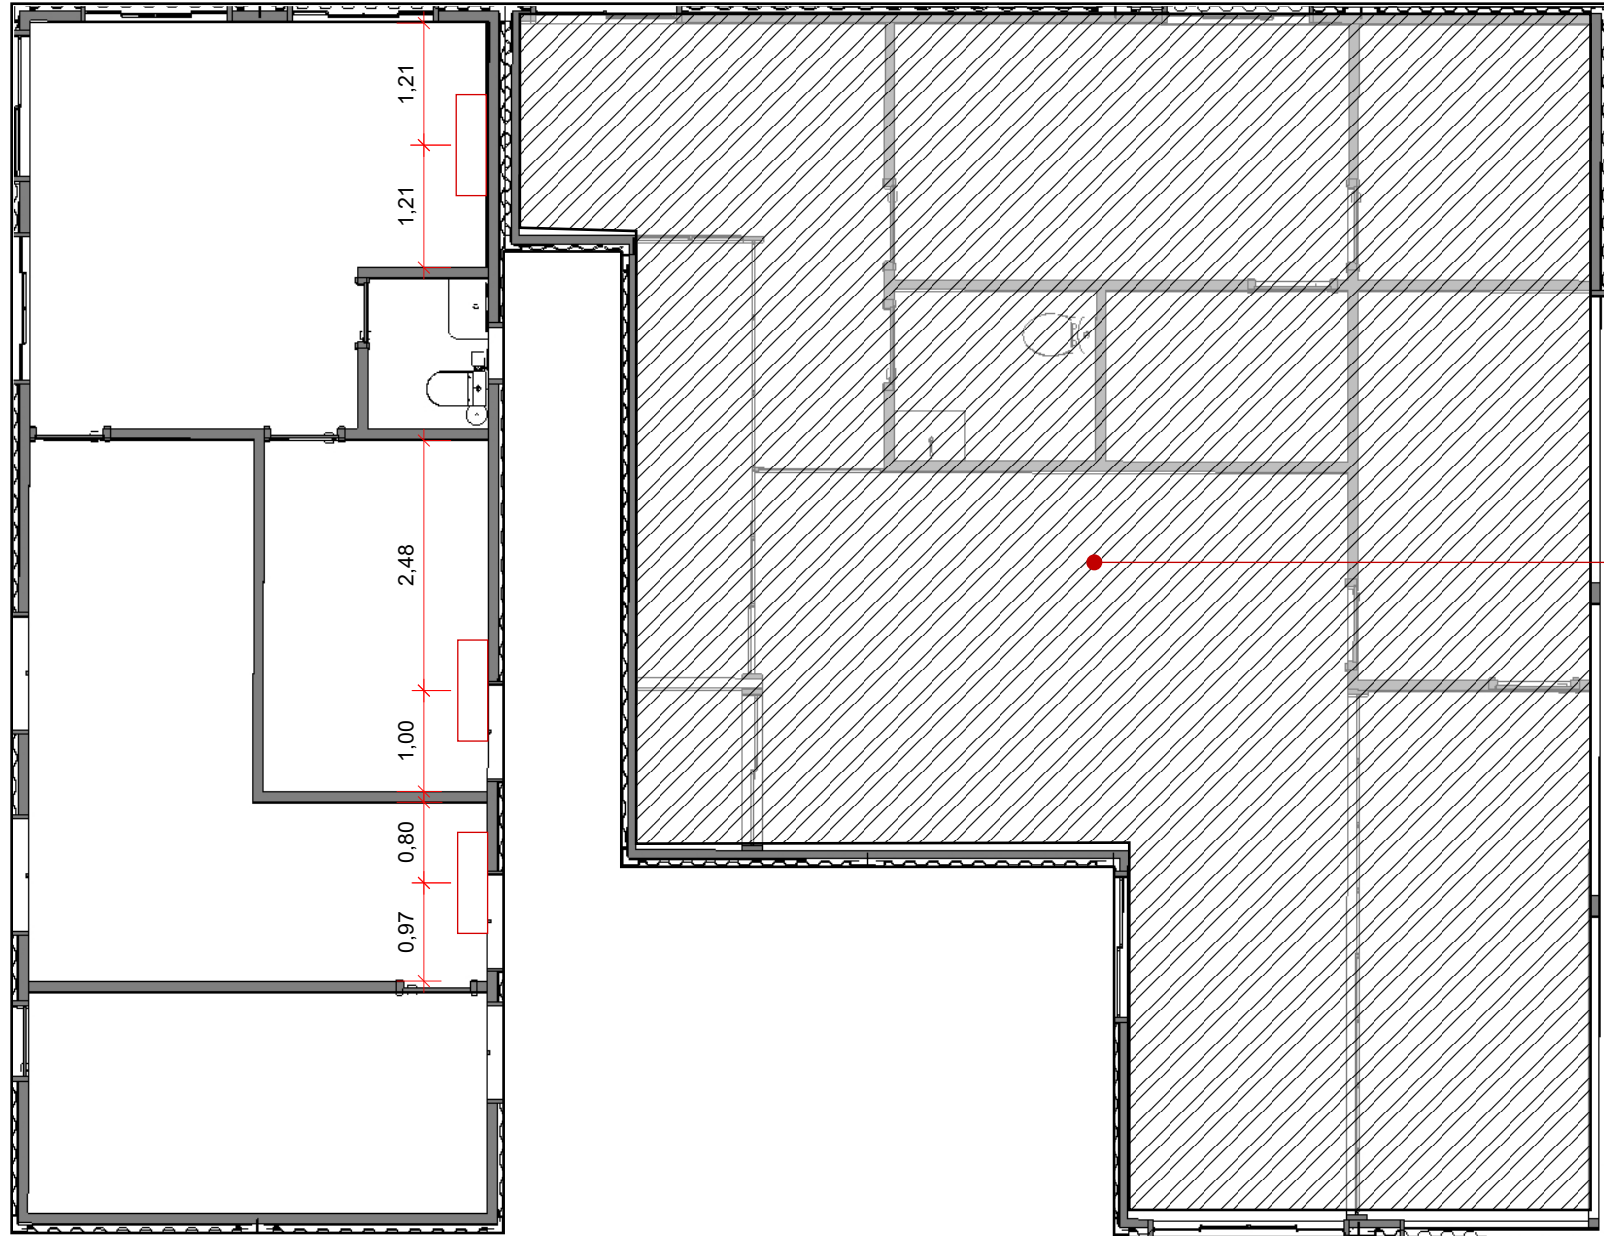

LEGENDA		
ITEM	DESCRIÇÃO	QNT.
	REPRESENTAÇÃO AR CONDICIONADO	03

VER PROJETO DE INTERIORES DA DOCG

OBRA/PROJETO: PROJETO INTERIORES COMPORT PET			CLIENTE: NATHALIA PIMENTEL BIONE DE SOUZA		ART PROJETO Nº: AM20230400824
ENDEREÇO: AV. PROF. NILTON LINS, PARQUE DAS LARANJEIRAS - MANAUS / AM		AUTORIA: DAVID OLIVEIRA DE FARIAS CREA 35577AM Fone: +55 (92) 98176-9031 / (92) 99464-3920 e-mail: davi.designer@gmail.com			ART EXECUÇÃO Nº: AM20230407986
TÍTULO: PONTOS DE AR CONDICIONADO TÉRREO		DESENHO E REVISÃO: JUAN WILLIAM		ESCALA: INDICADA	PRANCHIA: IN - 21
		DATA: 01.03.2024			
PROIBIDAS ALTERAÇÕES OU REPRODUÇÕES POR TERCEIROS - DIREITOS AUTORAIS RESERVADOS - LEI 9.610/98					

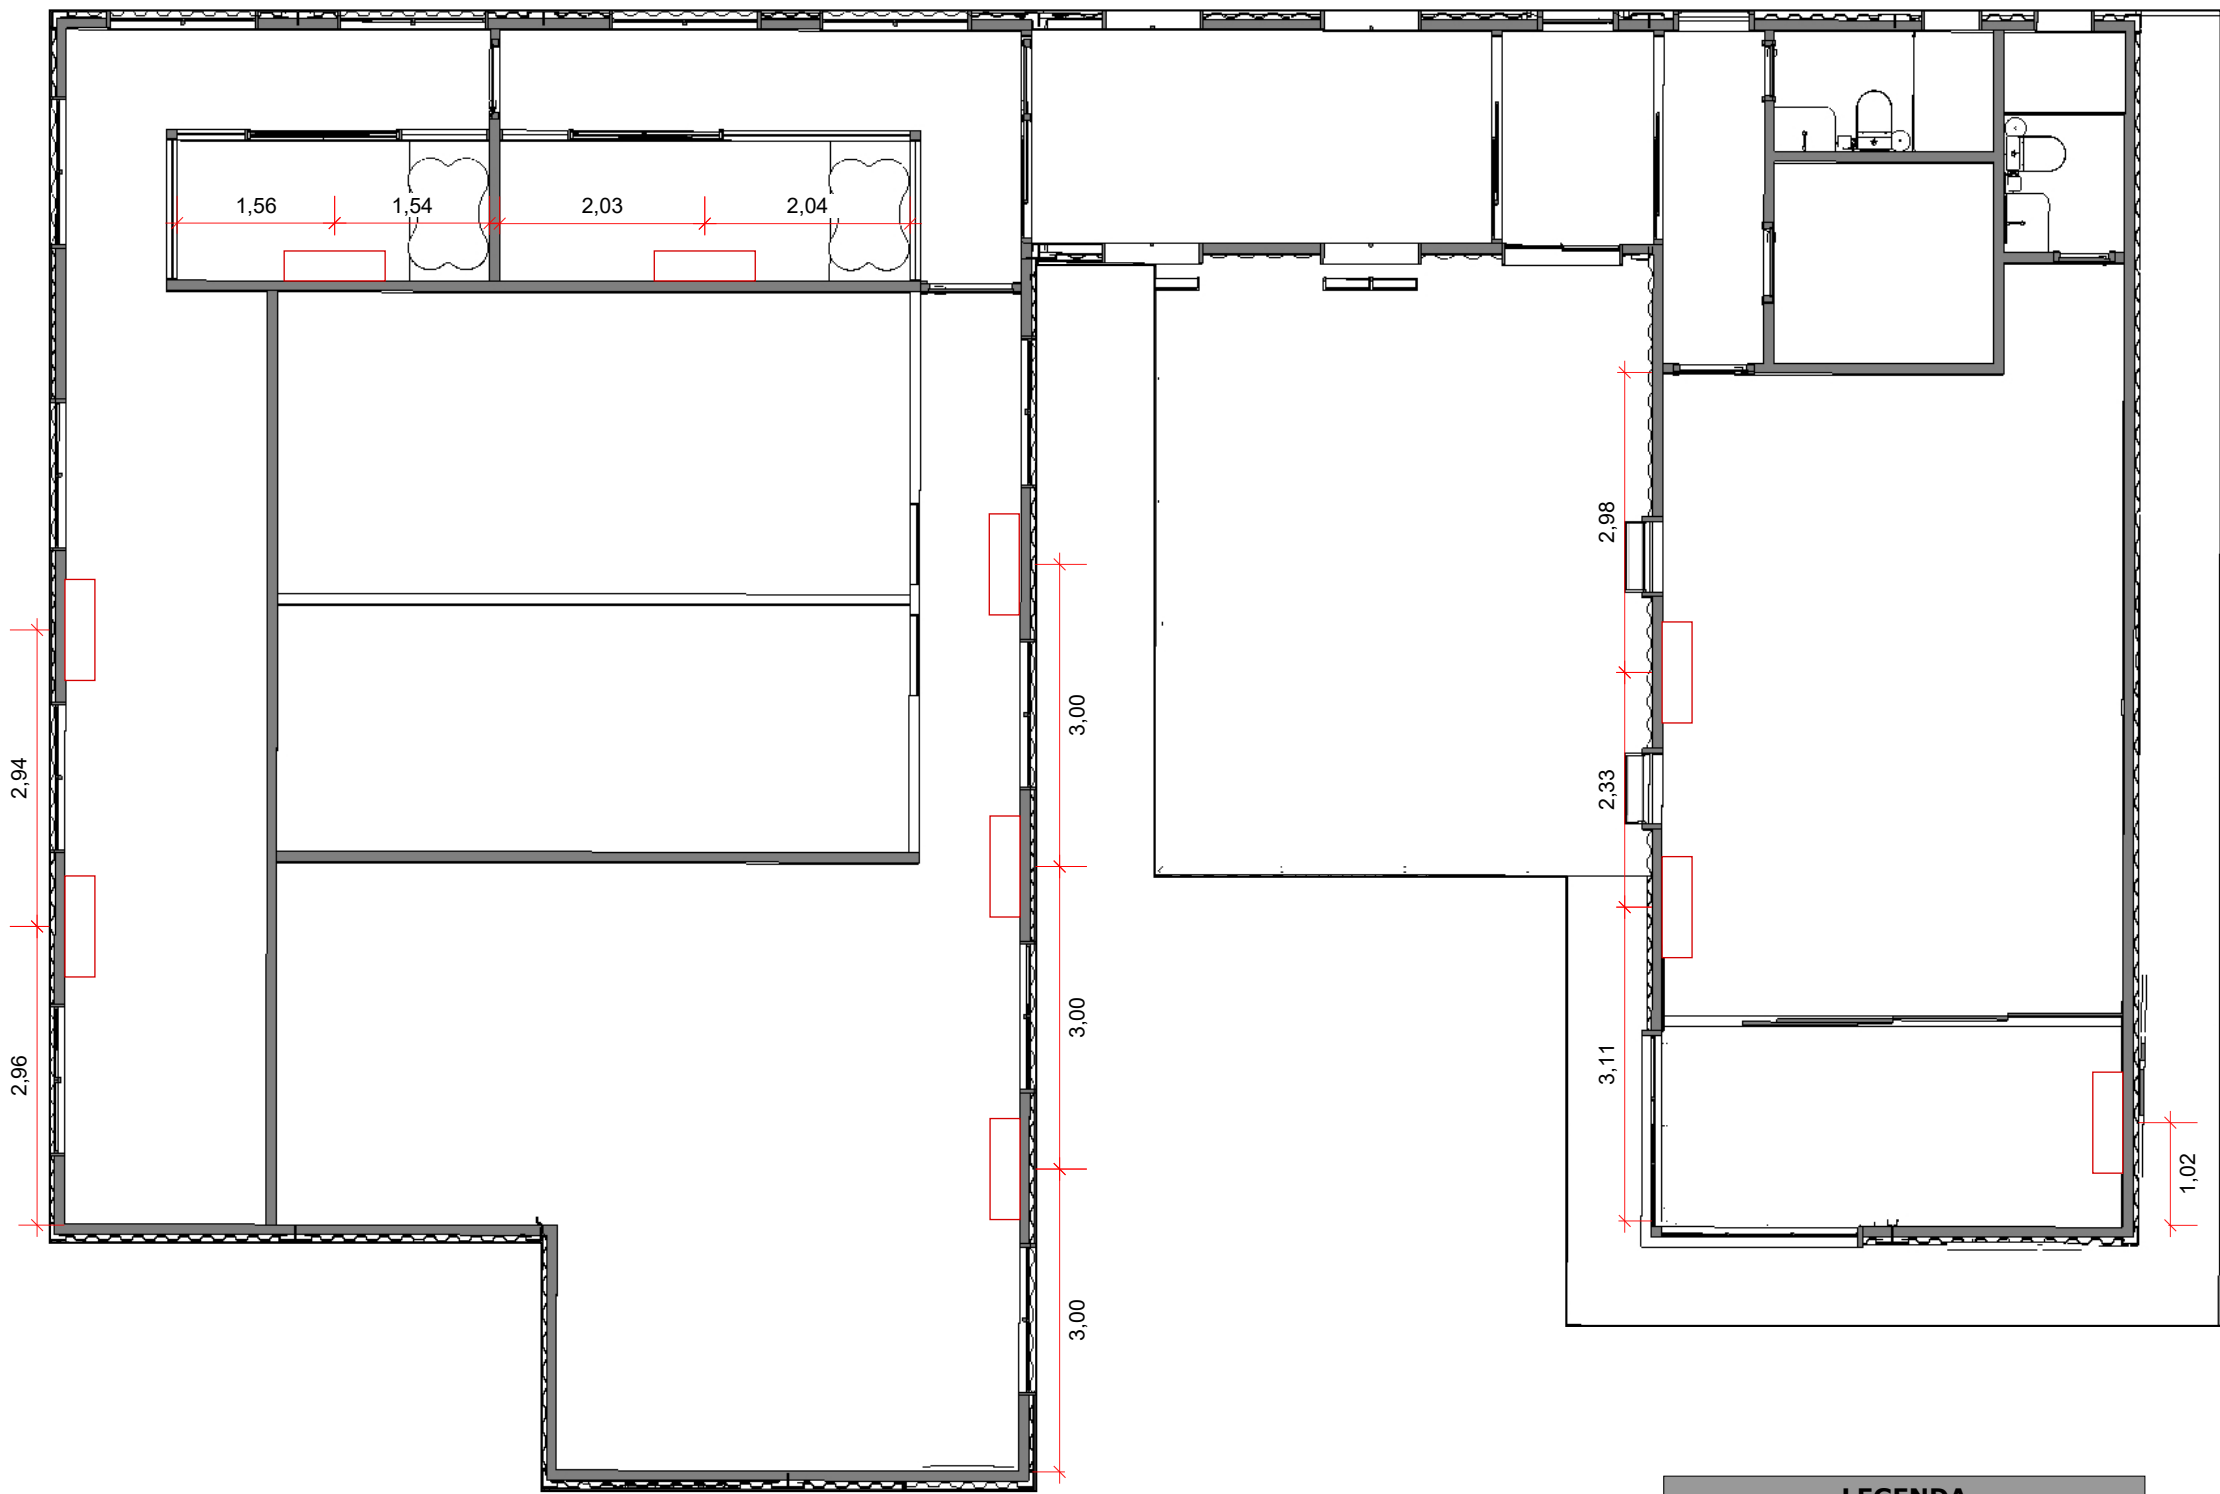


LEGENDA		
ITEM	DESCRIÇÃO	QNT.
	REPRESENTAÇÃO AR CONDICIONADO	09

00 PONTOS DE AR CONDICIONADO SUPERIOR
ESCALA: 1:75

PROJETO EXECUTIVO AINDA NÃO FOI FINALIZADO, ESTE ARQUIVO É SOMENTE UMA PRÉVIA*

OBRA/PROJETO: PROJETO INTERIORES COMPORT PET		CLIENTE: NATHALIA PIMENTEL BIONE DE SOUZA		ART PROJETO Nº: AM20230400824
ENDEREÇO: AV. PROF. NILTON LINS, PARQUE DAS LARANJEIRAS - MANAUS / AM		AUTORIA: DAVID OLIVEIRA DE FARIAS CREA 35577AM Fone: +55 (92) 98176-9031 / (92) 99464-3920 e-mail: davi.designer@gmail.com		ART EXECUÇÃO Nº: AM20230407986
TÍTULO: PLANTA BAIXA SUPERIOR		DESENHO E REVISÃO: JUAN WILLIAM	ESCALA: INDICADA	PRANCHAS: IN - 22
		DATA: 01.03.2024	PROIBIDAS ALTERAÇÕES OU REPRODUÇÕES POR TERCEIROS - DIREITOS AUTORAIS RESERVADOS - LEI 9.610/98	

00 PONTOS DE HIDROSSANITÁRIO TÉRREO
ESCALA: 1:75

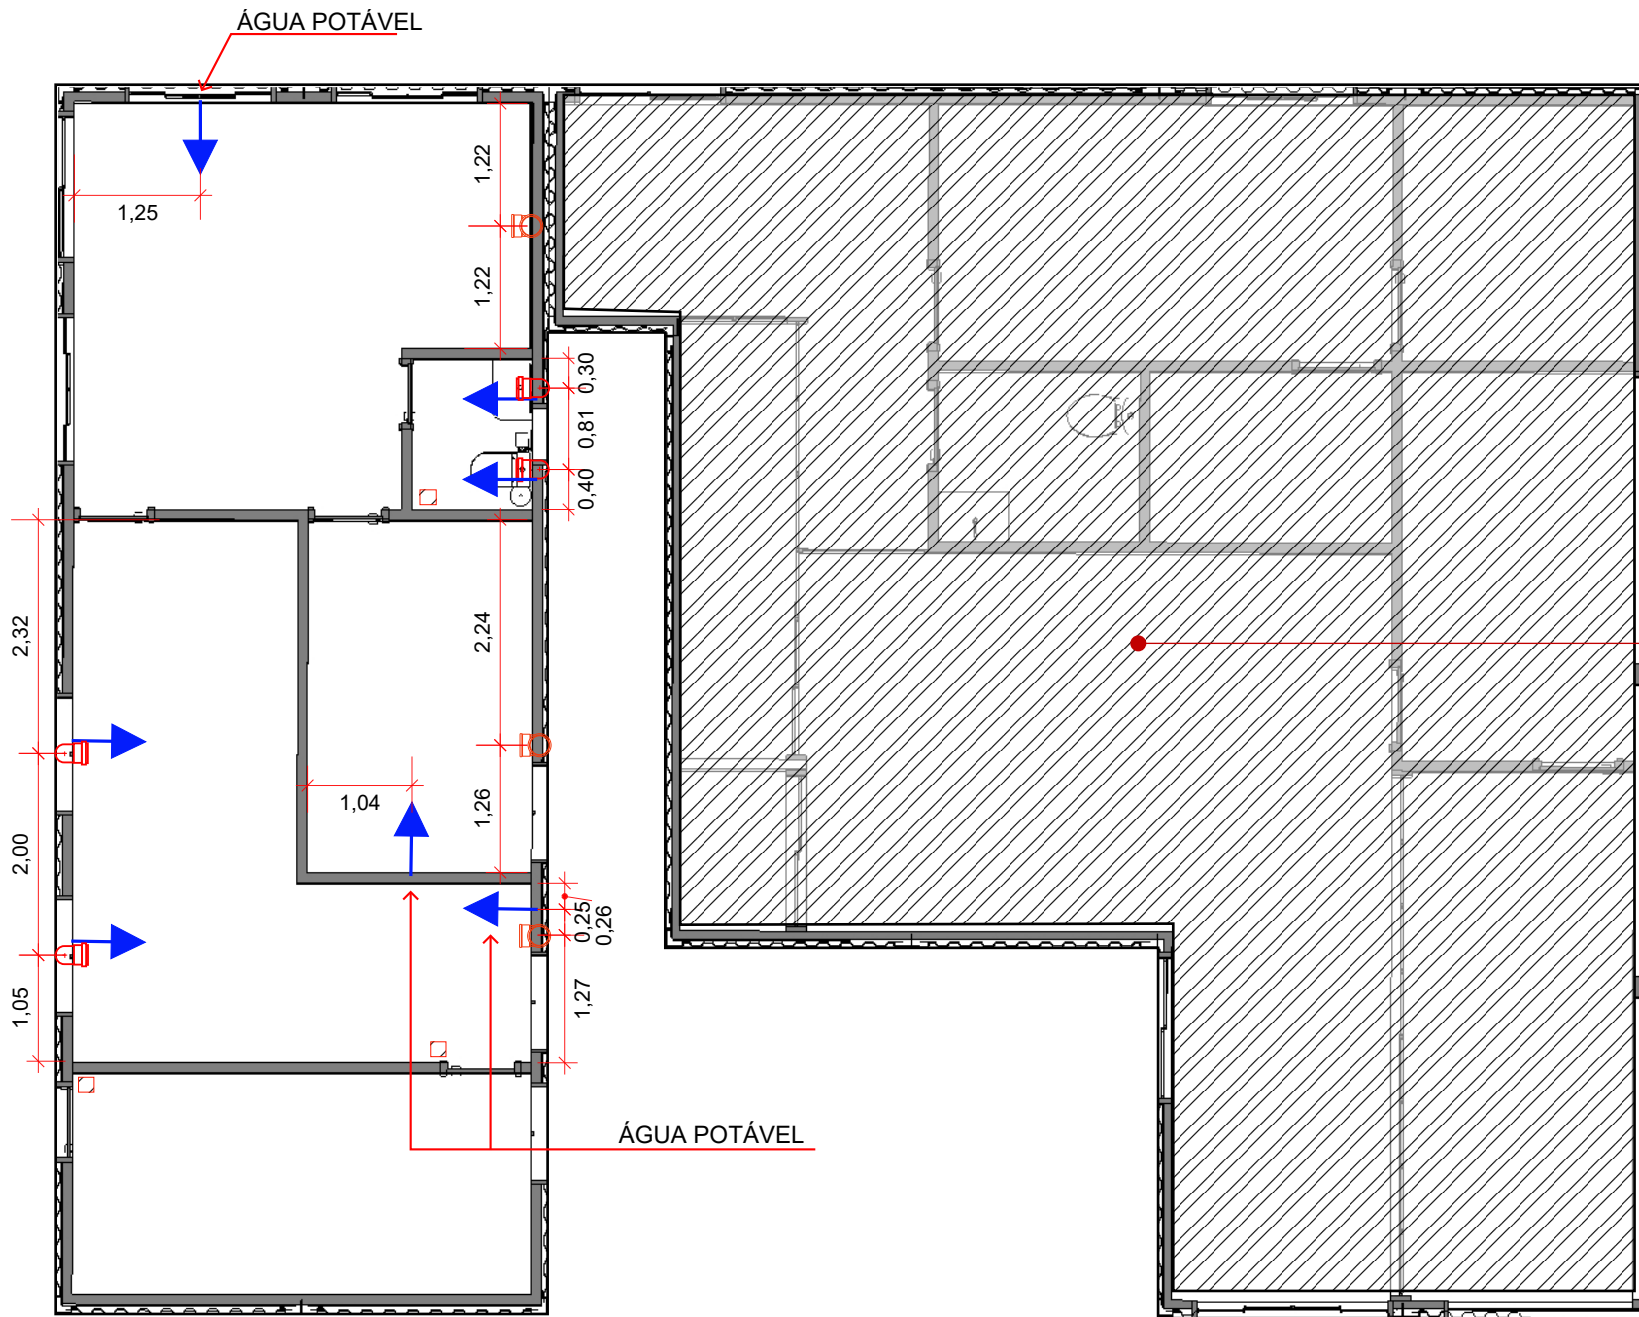


HIDROSSANITÁRIO

LEGENDA:

- PONTO DE HIDRAULICA
- PONTO DE ESGOTO
- PONTO DE DRENO
- PONTO DE RALO

PROJETO EXECUTIVO AINDA NÃO FOI FINALIZADO, ESTE ARQUIVO É SOMENTE UMA PRÉVIA*

OBRA/PROJETO: PROJETO INTERIORES COMPORT PET		CLIENTE: NATHALIA PIMENTEL BIONE DE SOUZA	ART PROJETO Nº: AM20230400824
ENDEREÇO: AV. PROF. NILTON LINS, PARQUE DAS LARANJEIRAS - MANAUS / AM	AUTORIA: DAVID OLIVEIRA DE FARIAS CREA 35577AM Fone: +55 (92) 98176-9031 / (92) 99464-3920 e-mail: davi.designer@gmail.com		ART EXECUÇÃO Nº: AM20230407986
TÍTULO: PONTOS DE HIDROSSANITÁRIO TÉRREO	DESENHO E REVISÃO: JUAN WILLIAM	ESCALA: INDICADA	PRANCHIA: IN - 23
PROIBIDAS ALTERAÇÕES OU REPRODUÇÕES POR TERCEIROS - DIREITOS AUTORAIS RESERVADOS - LEI 9.610/98			
DATA: 01.03.2024			

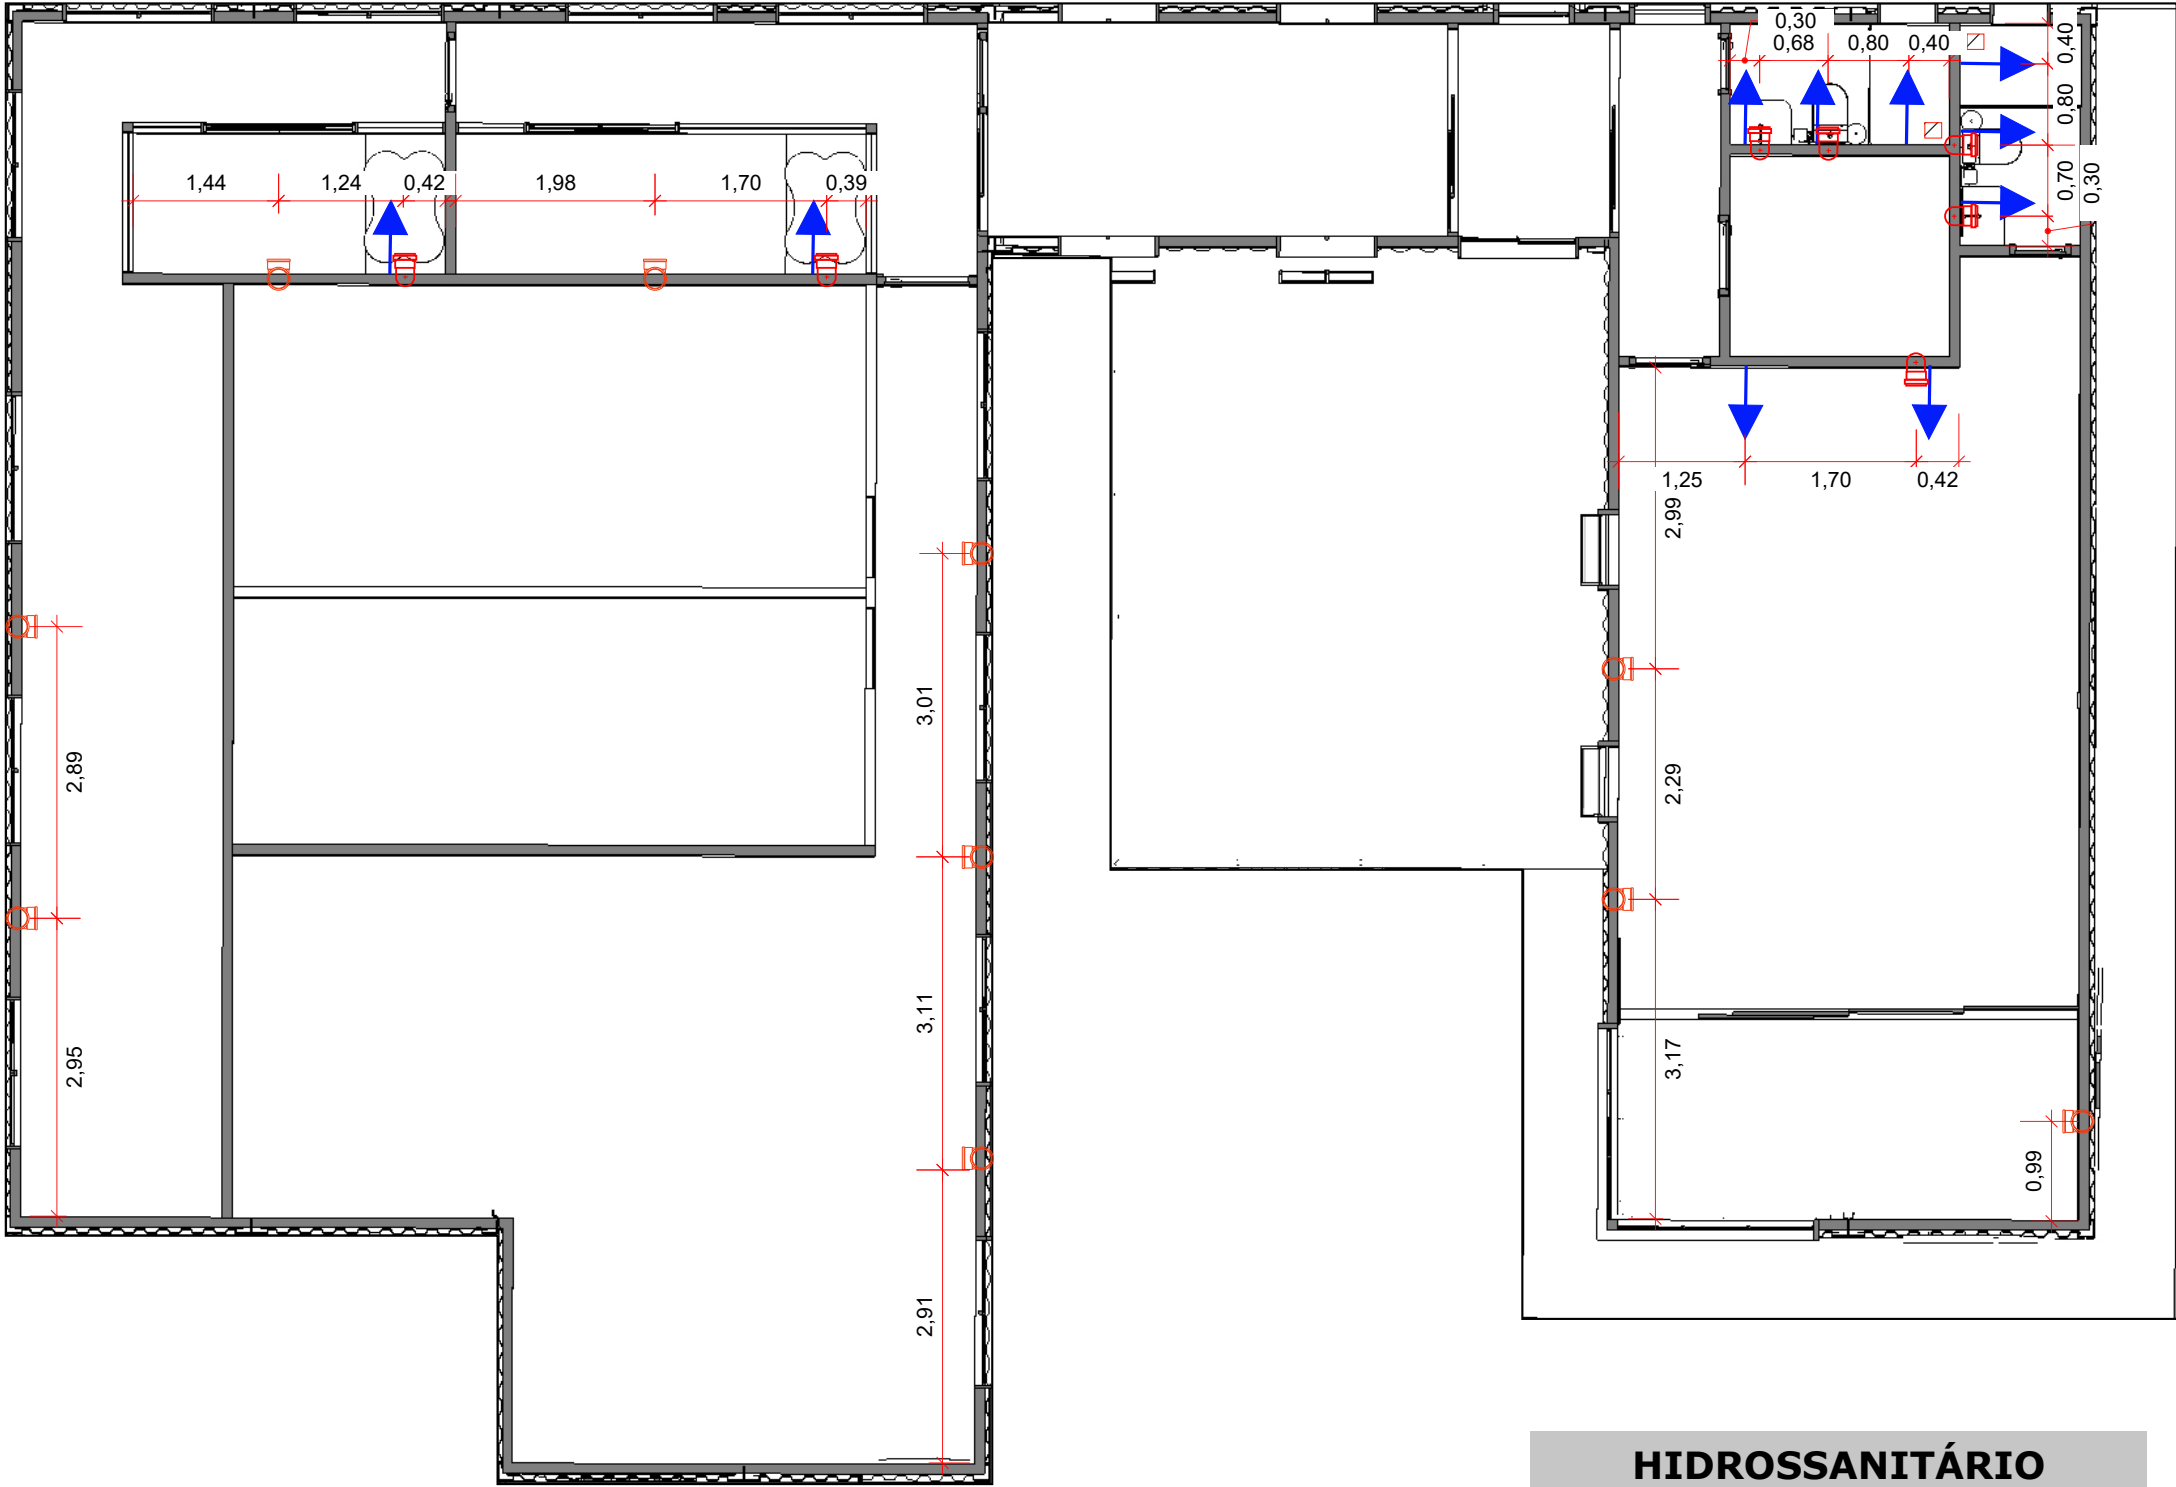

00 PONTOS DE HIDROSSANITÁRIO SUPERIOR
ESCALA: 1:75

HIDROSSANITÁRIO


LEGENDA:

- PONTO DE HIDRAULICA
- PONTO DE ESGOTO
- PONTO DE DRENO
- PONTO DE RALO

PROJETO EXECUTIVO AINDA NÃO FOI FINALIZADO, ESTE ARQUIVO É SOMENTE UMA PRÉVIA*

OBRA/PROJETO: PROJETO INTERIORES COMPORT PET		CLIENTE: NATHALIA PIMENTEL BIONE DE SOUZA		ART PROJETO Nº: AM20230400824
ENDEREÇO: AV. PROF. NILTON LINS, PARQUE DAS LARANJEIRAS - MANAUS / AM		AUTORIA: DAVID OLIVEIRA DE FARIAS CREA 35577AM Fone: +55 (92) 98176-9031 / (92) 99464-3920 e-mail: davi.designer@gmail.com		ART EXECUÇÃO Nº: AM20230407986
TÍTULO: PLANTA BAIXA SUPERIOR		DESENHO E REVISÃO: JUAN WILLIAM	ESCALA: INDICADA	PRANCHAS: IN - 24
			DATA: 01.03.2024	
PROIBIDAS ALTERAÇÕES OU REPRODUÇÕES POR TERCEIROS - DIREITOS AUTORAIS RESERVADOS - LEI 9.610/98				

00 INDICAÇÃO DE VISTAS TÉRREO
ESCALA: 1:75

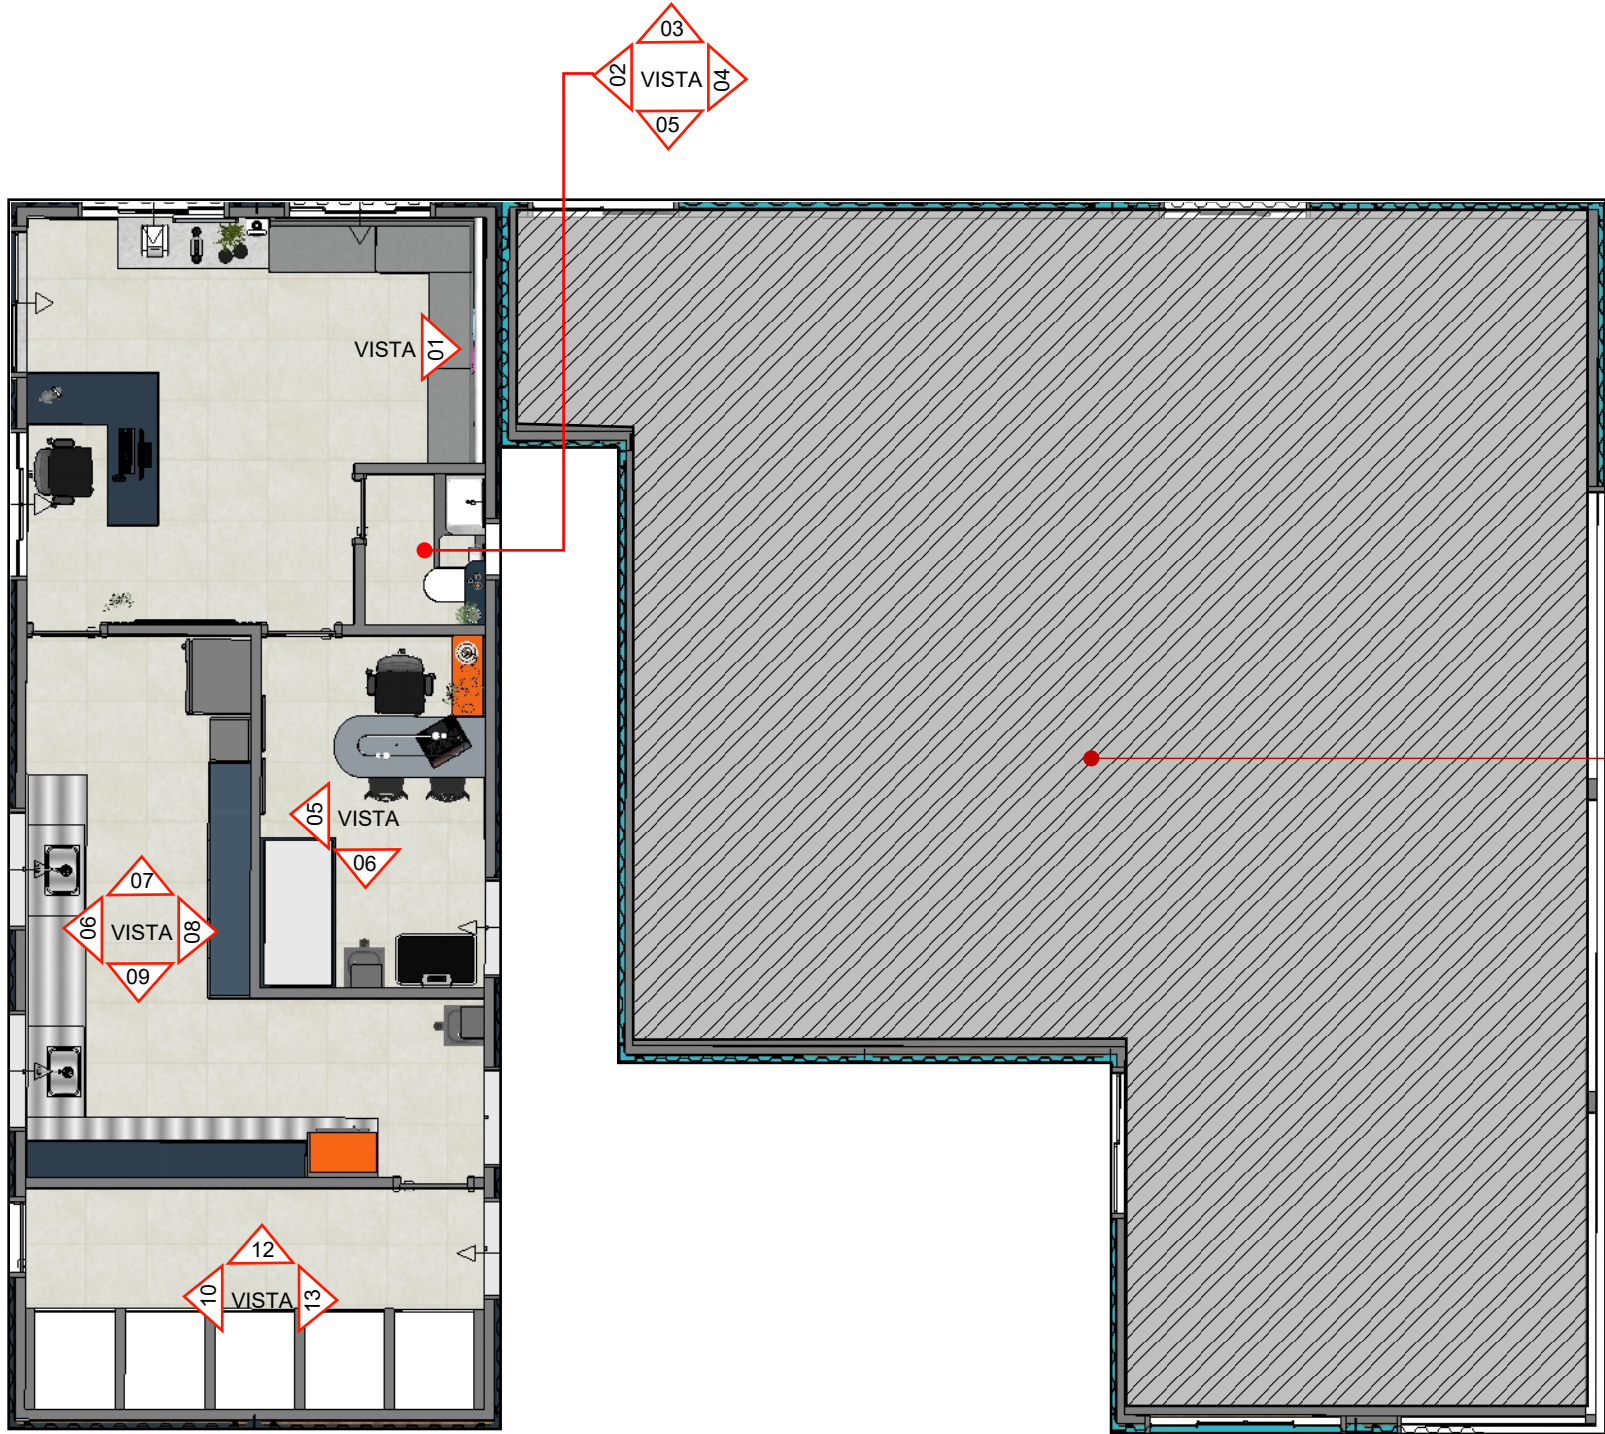


PROJETO EXECUTIVO AINDA NÃO FOI FINALIZADO, ESTE ARQUIVO É SOMENTE UMA PRÉVIA*

OBRA/PROJETO: PROJETO INTERIORES COMPORT PET		CLIENTE: NATHALIA PIMENTEL BIONE DE SOUZA		ART PROJETO Nº: AM20230400824
ENDEREÇO: AV. PROF. NILTON LINS, PARQUE DAS LARANJEIRAS - MANAUS / AM		AUTORIA: DAVID OLIVEIRA DE FARIAS CREA 35577AM Fone: +55 (92) 98176-9031 / (92) 99464-3920 e-mail: davi.designer@gmail.com		ART EXECUÇÃO Nº: AM20230407986
TÍTULO: INDICAÇÃO DE VISTAS TÉRREO		DESENHO E REVISÃO: JUAN WILLIAM		PRANCHIA: IN - 25
		ESCALA: INDICADA	DATA: 01.03.2024	
PROIBIDAS ALTERAÇÕES OU REPRODUÇÕES POR TERCEIROS - DIREITOS AUTORAIS RESERVADOS - LEI 9.610/98				




VISTA 01

00 **RECEPÇÃO**
ESCALA: 1:35

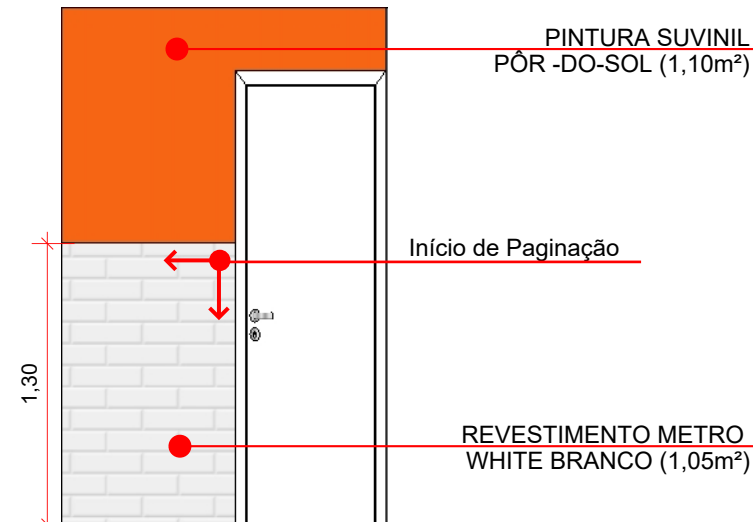


VISTA 02


00 **LAVABO COMPORT**
ESCALA: 1:35

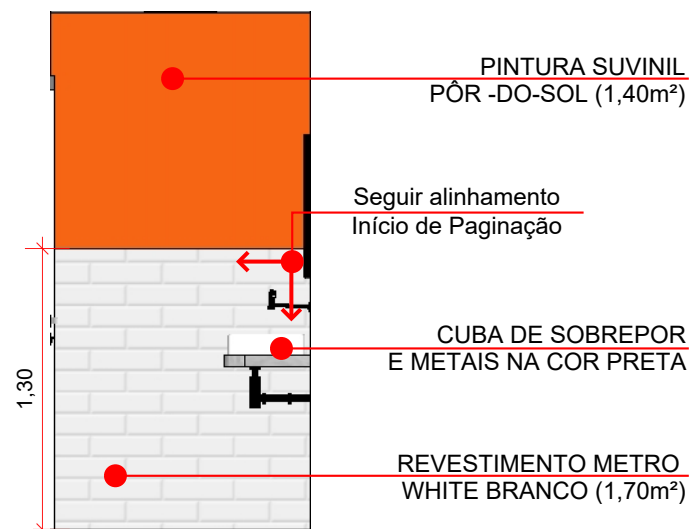

VISTA 03

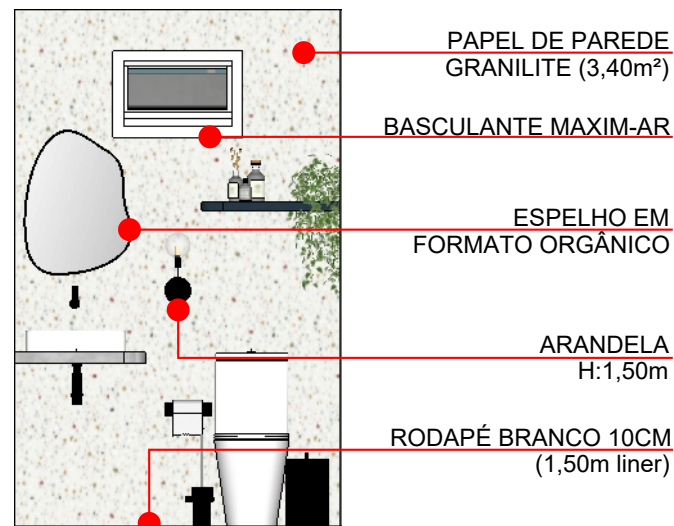

VISTA 04

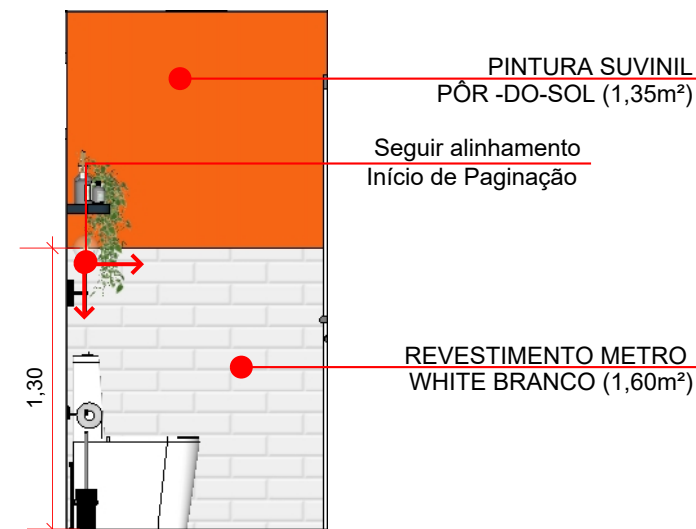

VISTA 05

PROJETO EXECUTIVO AINDA NÃO FOI FINALIZADO, ESTE ARQUIVO É SOMENTE UMA PRÉVIA*

OBRA/PROJETO: **PROJETO INTERIORES COMPORT PET**

CLIENTE: **NATHALIA PIMENTEL BIONE DE SOUZA**

ART PROJETO Nº:
AM20230400824

ENDEREÇO: **AV. PROF. NILTON LINS, PARQUE DAS LARANJEIRAS - MANAUS / AM**

AUTORIA: **DAVID OLIVEIRA DE FARIAS | CREA 35577AM**
Fone: +55 (92) 98176-9031 / (92) 99464-3920
e-mail: davi.designer@gmail.com

ART EXECUÇÃO Nº:
AM20230407986

TÍTULO: **VISTAS RECEPÇÃO E LAVABO**

DESENHO E REVISÃO:
JUAN WILLIAM


ESCALA:
INDICADA

DATA:
01.03.2024


PRANCHIA:

IN - 26


PROIBIDAS ALTERAÇÕES OU REPRODUÇÕES POR TERCEIROS - DIREITOS AUTORAIS RESERVADOS - LEI 9.610/98

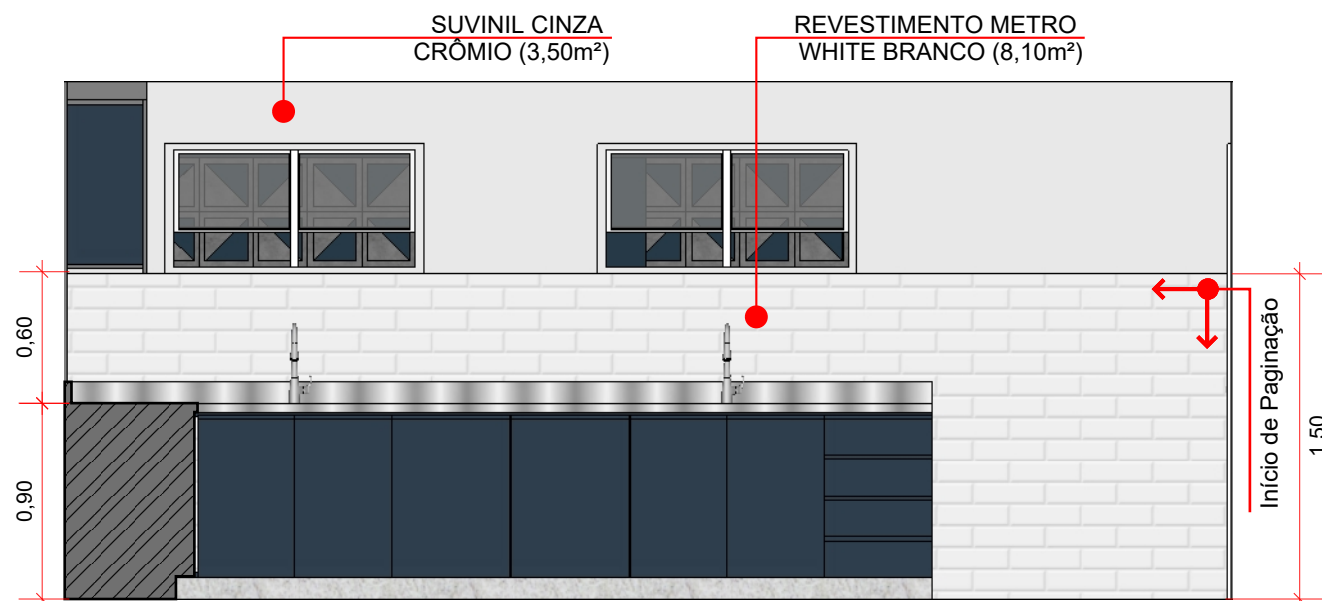


VISTA 06

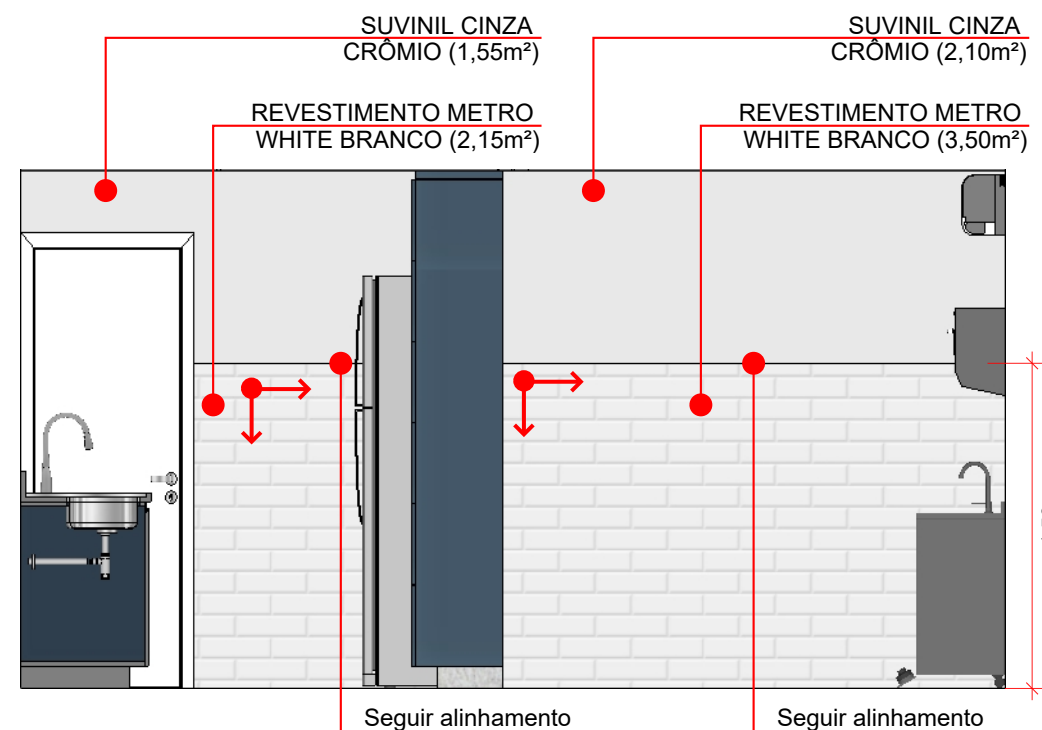

VISTA 07

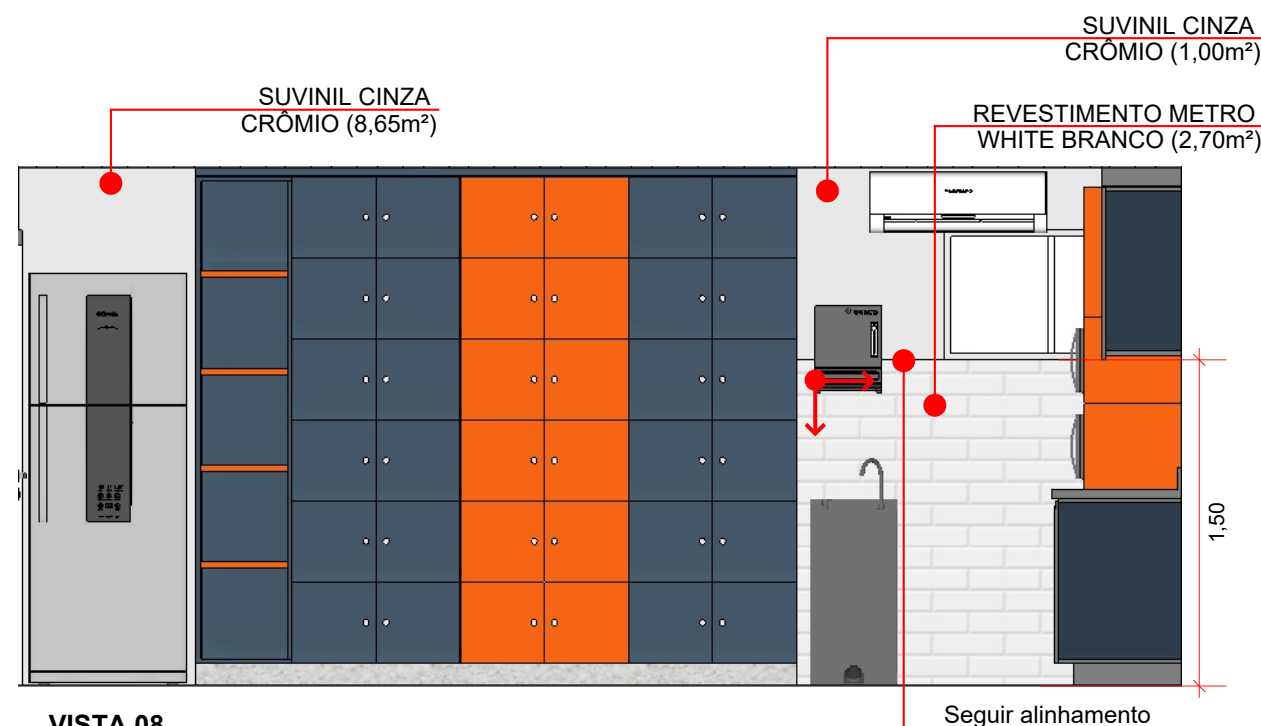

VISTA 08

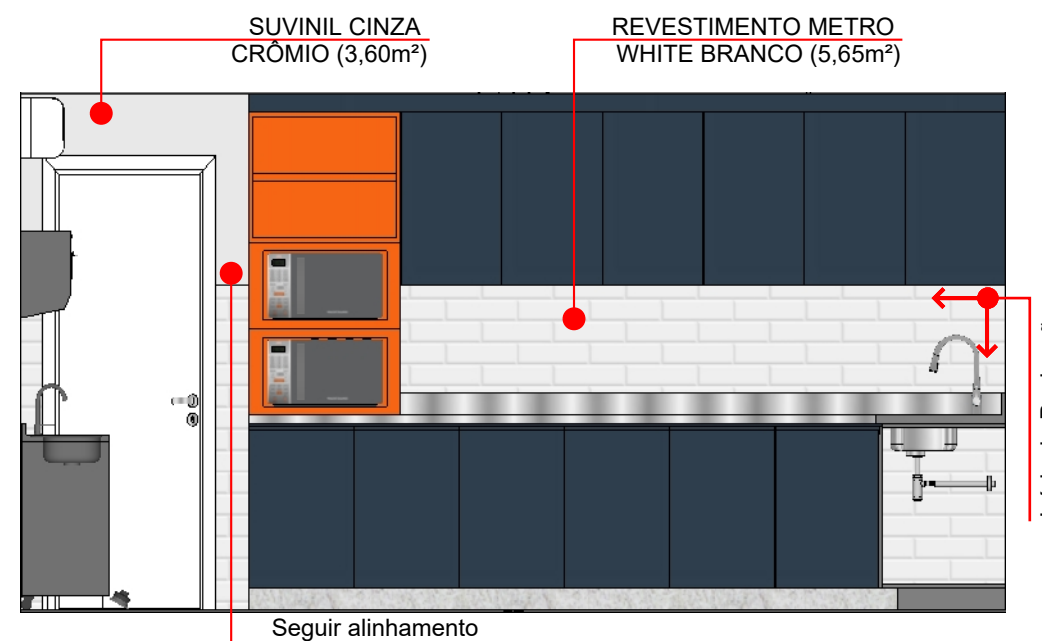


VISTA 09

00 VISTA COZINHA
ESCALA: 1:35


PROJETO EXECUTIVO AINDA NÃO FOI FINALIZADO, ESTE ARQUIVO É SOMENTE UMA PRÉVIA *

OBRA/PROJETO: PROJETO INTERIORES COMPORT PET		CLIENTE: NATHALIA PIMENTEL BIONE DE SOUZA	ART PROJETO Nº: AM20230400824
ENDEREÇO: AV. PROF. NILTON LINS, PARQUE DAS LARANJEIRAS - MANAUS / AM		AUTORIA: DAVID OLIVEIRA DE FARIAS CREA 35577AM Fone: +55 (92) 98176-9031 / (92) 99464-3920 e-mail: davi.designer@gmail.com	ART EXECUÇÃO Nº: AM20230407986
TÍTULO: VISTAS COZINHA		DESENHO E REVISÃO: JUAN WILLIAM	PRANCHAS: IN - 27
		ESCALA: INDICADA	DATA: 01.03.2024
PROIBIDAS ALTERAÇÕES OU REPRODUÇÕES POR TERCEIROS - DIREITOS AUTORAIS RESERVADOS - LEI 9.610/98			

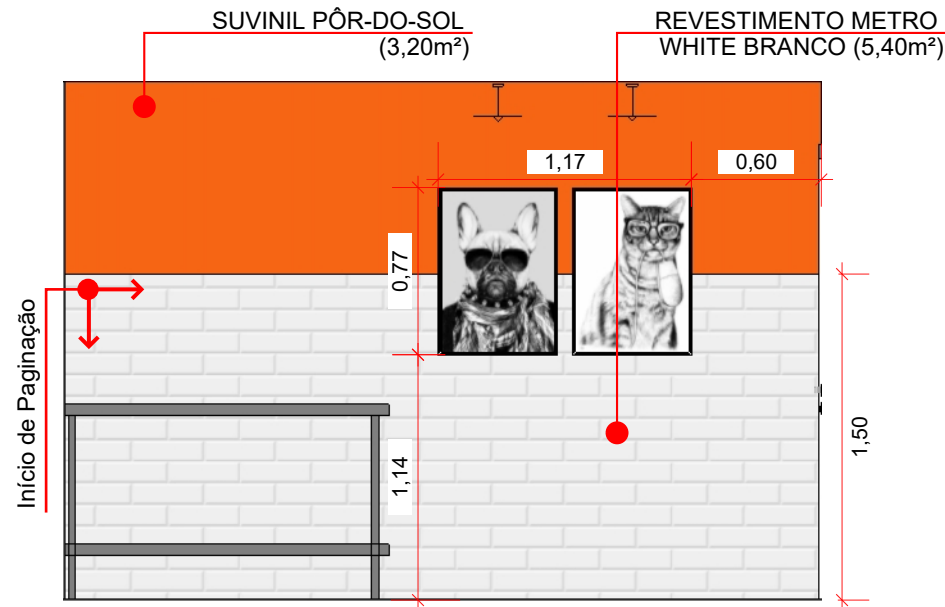


VISTA 10

00 VISTAS AMBULATÓRIO
ESCALA: 1:35

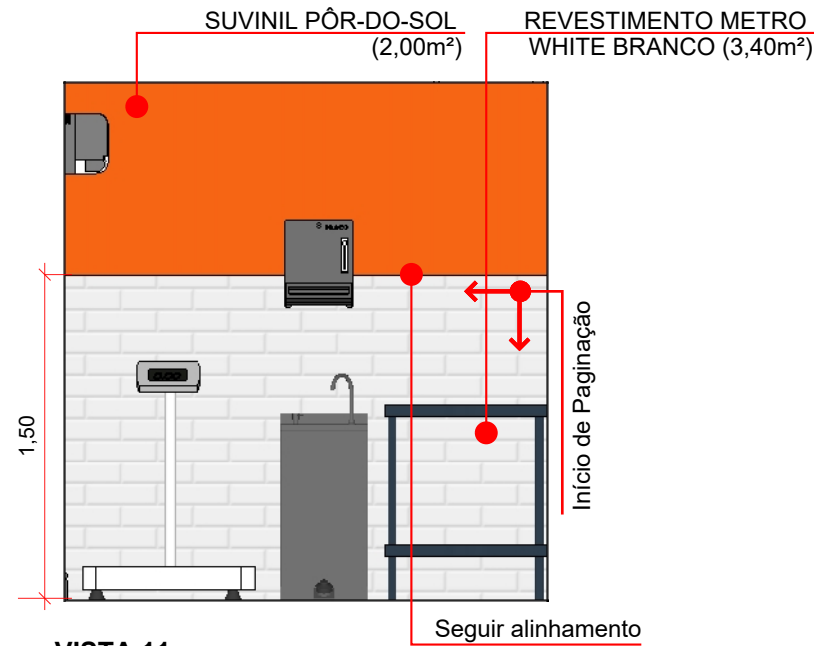


VISTA 11

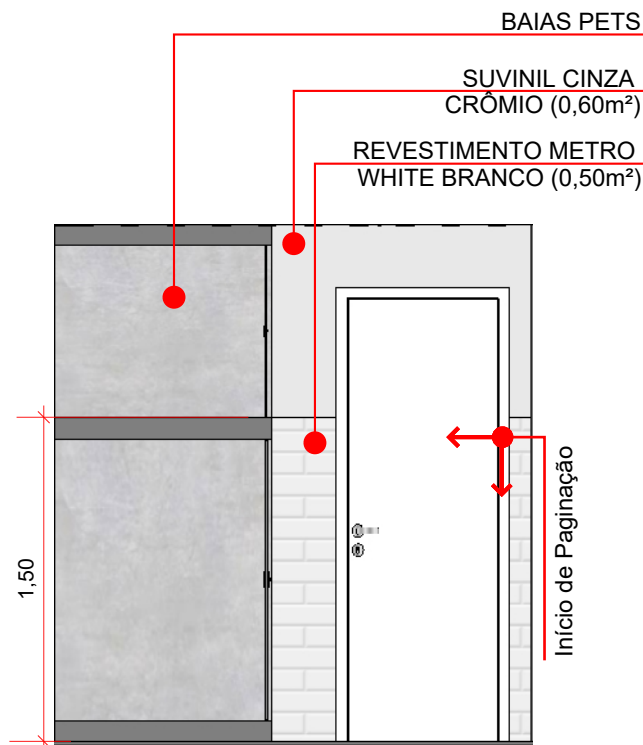


VISTA 12

00 VISTAS BAIAS PETS
ESCALA: 1:35

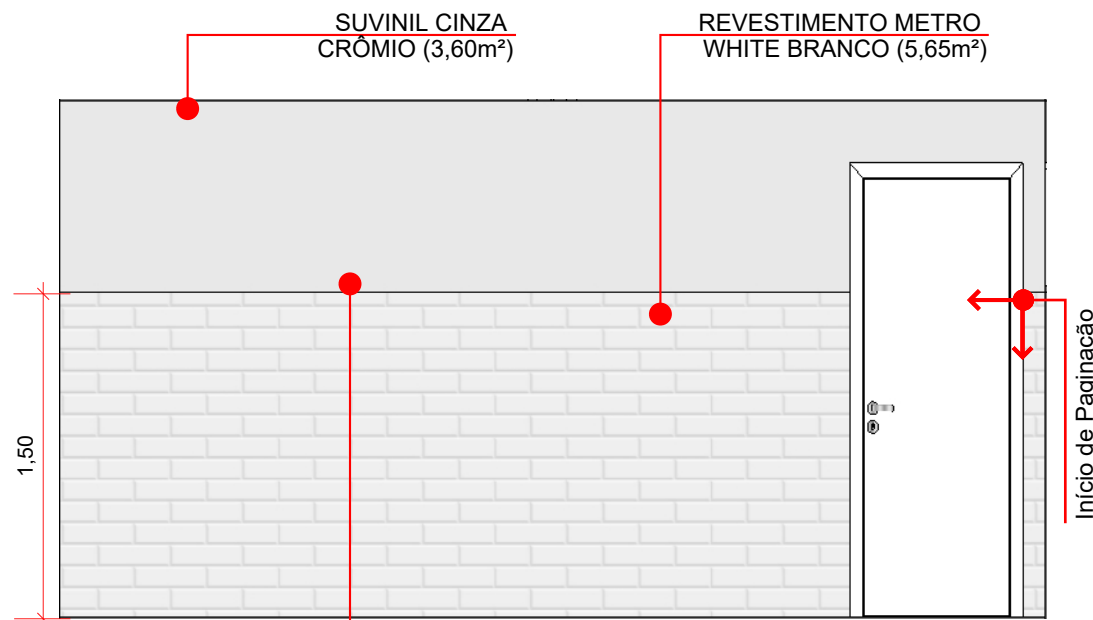

VISTA 13

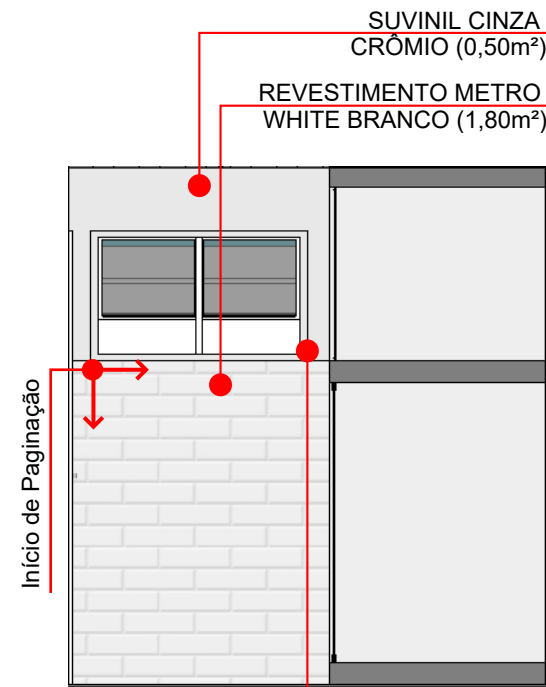

VISTA 14

PROJETO EXECUTIVO AINDA NÃO FOI FINALIZADO, ESTE ARQUIVO É SOMENTE UMA PRÉVIA*

OBRA/PROJETO: PROJETO INTERIORES COMPORT PET		CLIENTE: NATHALIA PIMENTEL BIONE DE SOUZA	ART PROJETO Nº: AM20230400824
ENDEREÇO: AV. PROF. NILTON LINS, PARQUE DAS LARANJEIRAS - MANAUS / AM		AUTORIA: DAVID OLIVEIRA DE FARIAS CREA 35577AM Fone: +55 (92) 98176-9031/ (92) 99464-3920 e-mail: davi.designer@gmail.com	ART EXECUÇÃO Nº: AM20230407986
TÍTULO: VISTAS AMBULATÓRIO E BAIAS PETS		DESENHO E REVISÃO: JUAN WILLIAM	PRANCHA: IN - 28
		ESCALA: INDICADA	DATA: 01.03.2024
PROIBIDAS ALTERAÇÕES OU REPRODUÇÕES POR TERCEIROS - DIREITOS AUTORAIS RESERVADOS - LEI 9.610/98			