




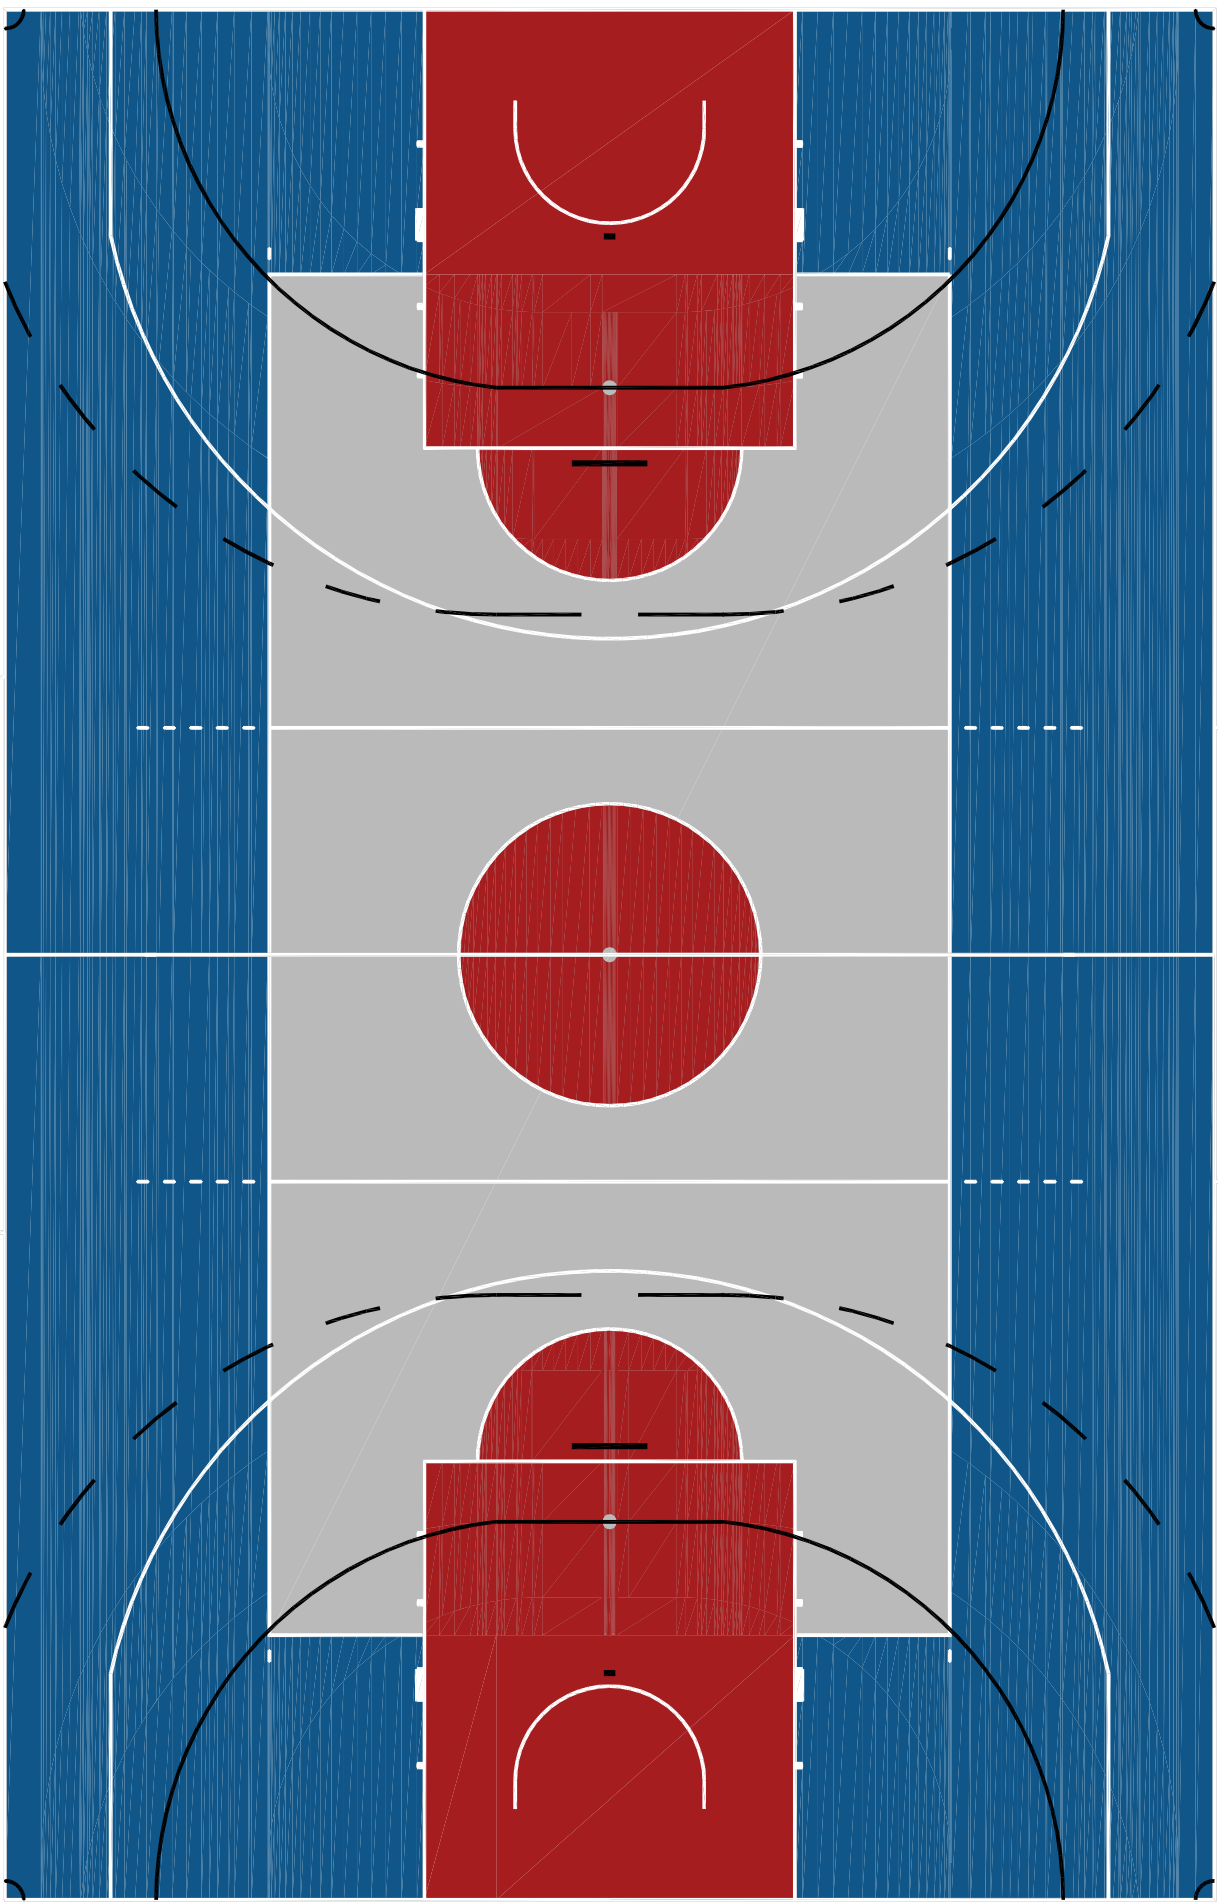


QUADRA POLIESPORTIVA
ESCALA 1:100

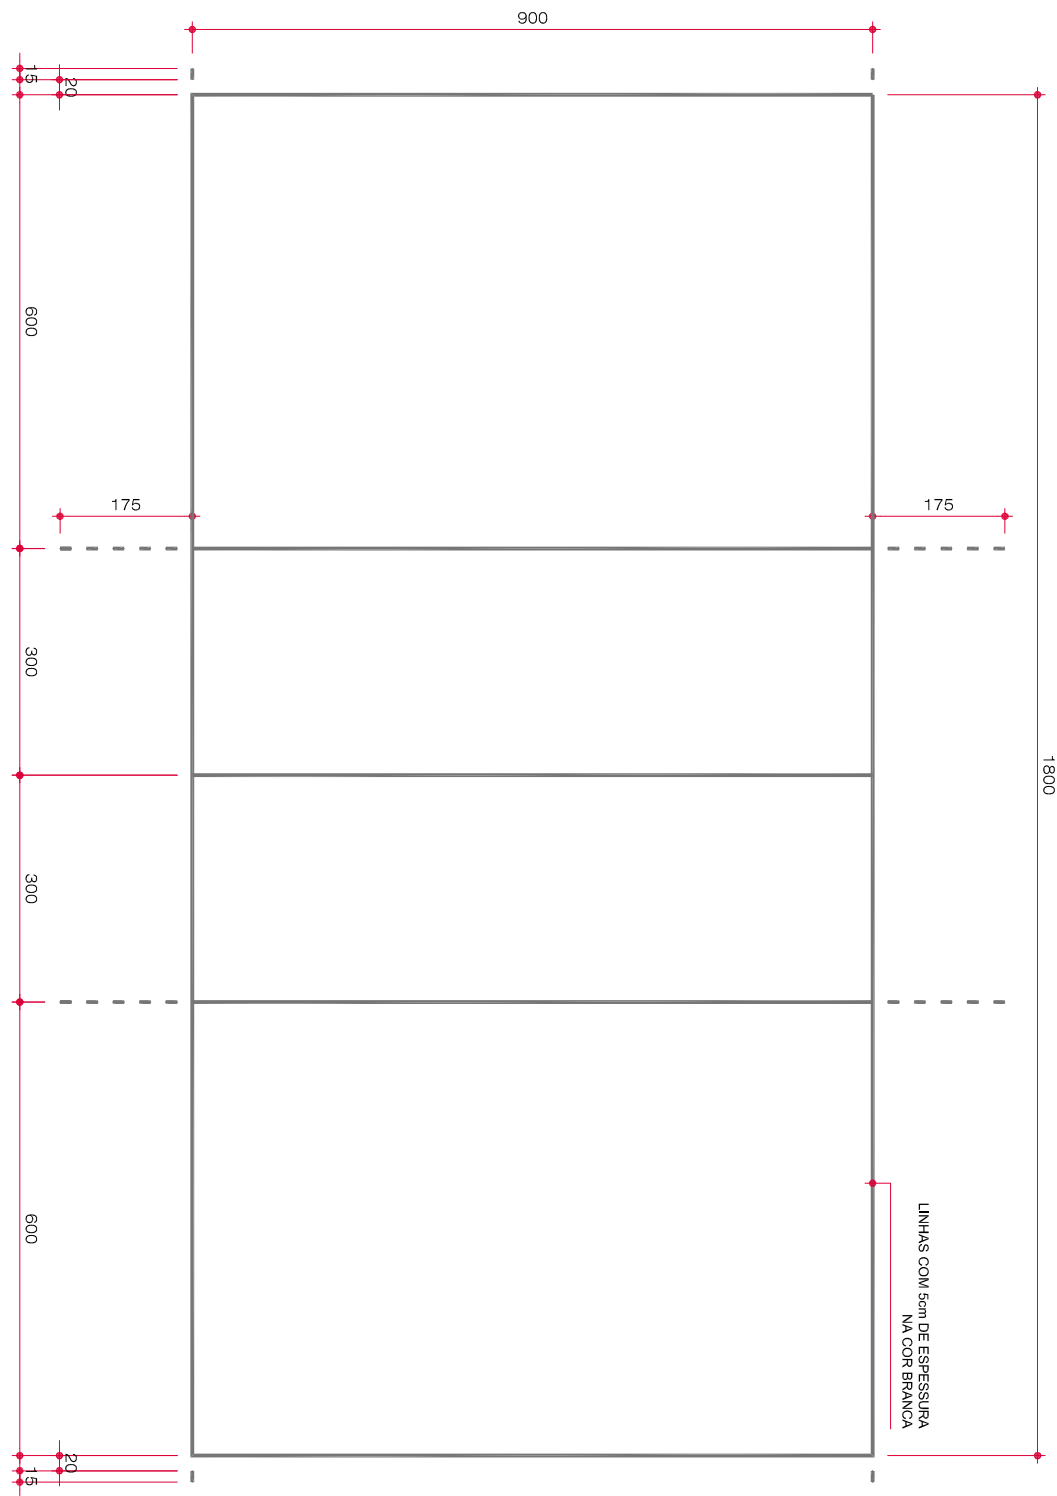


QUADRA DE VÔLEI
ESCALA 1:100

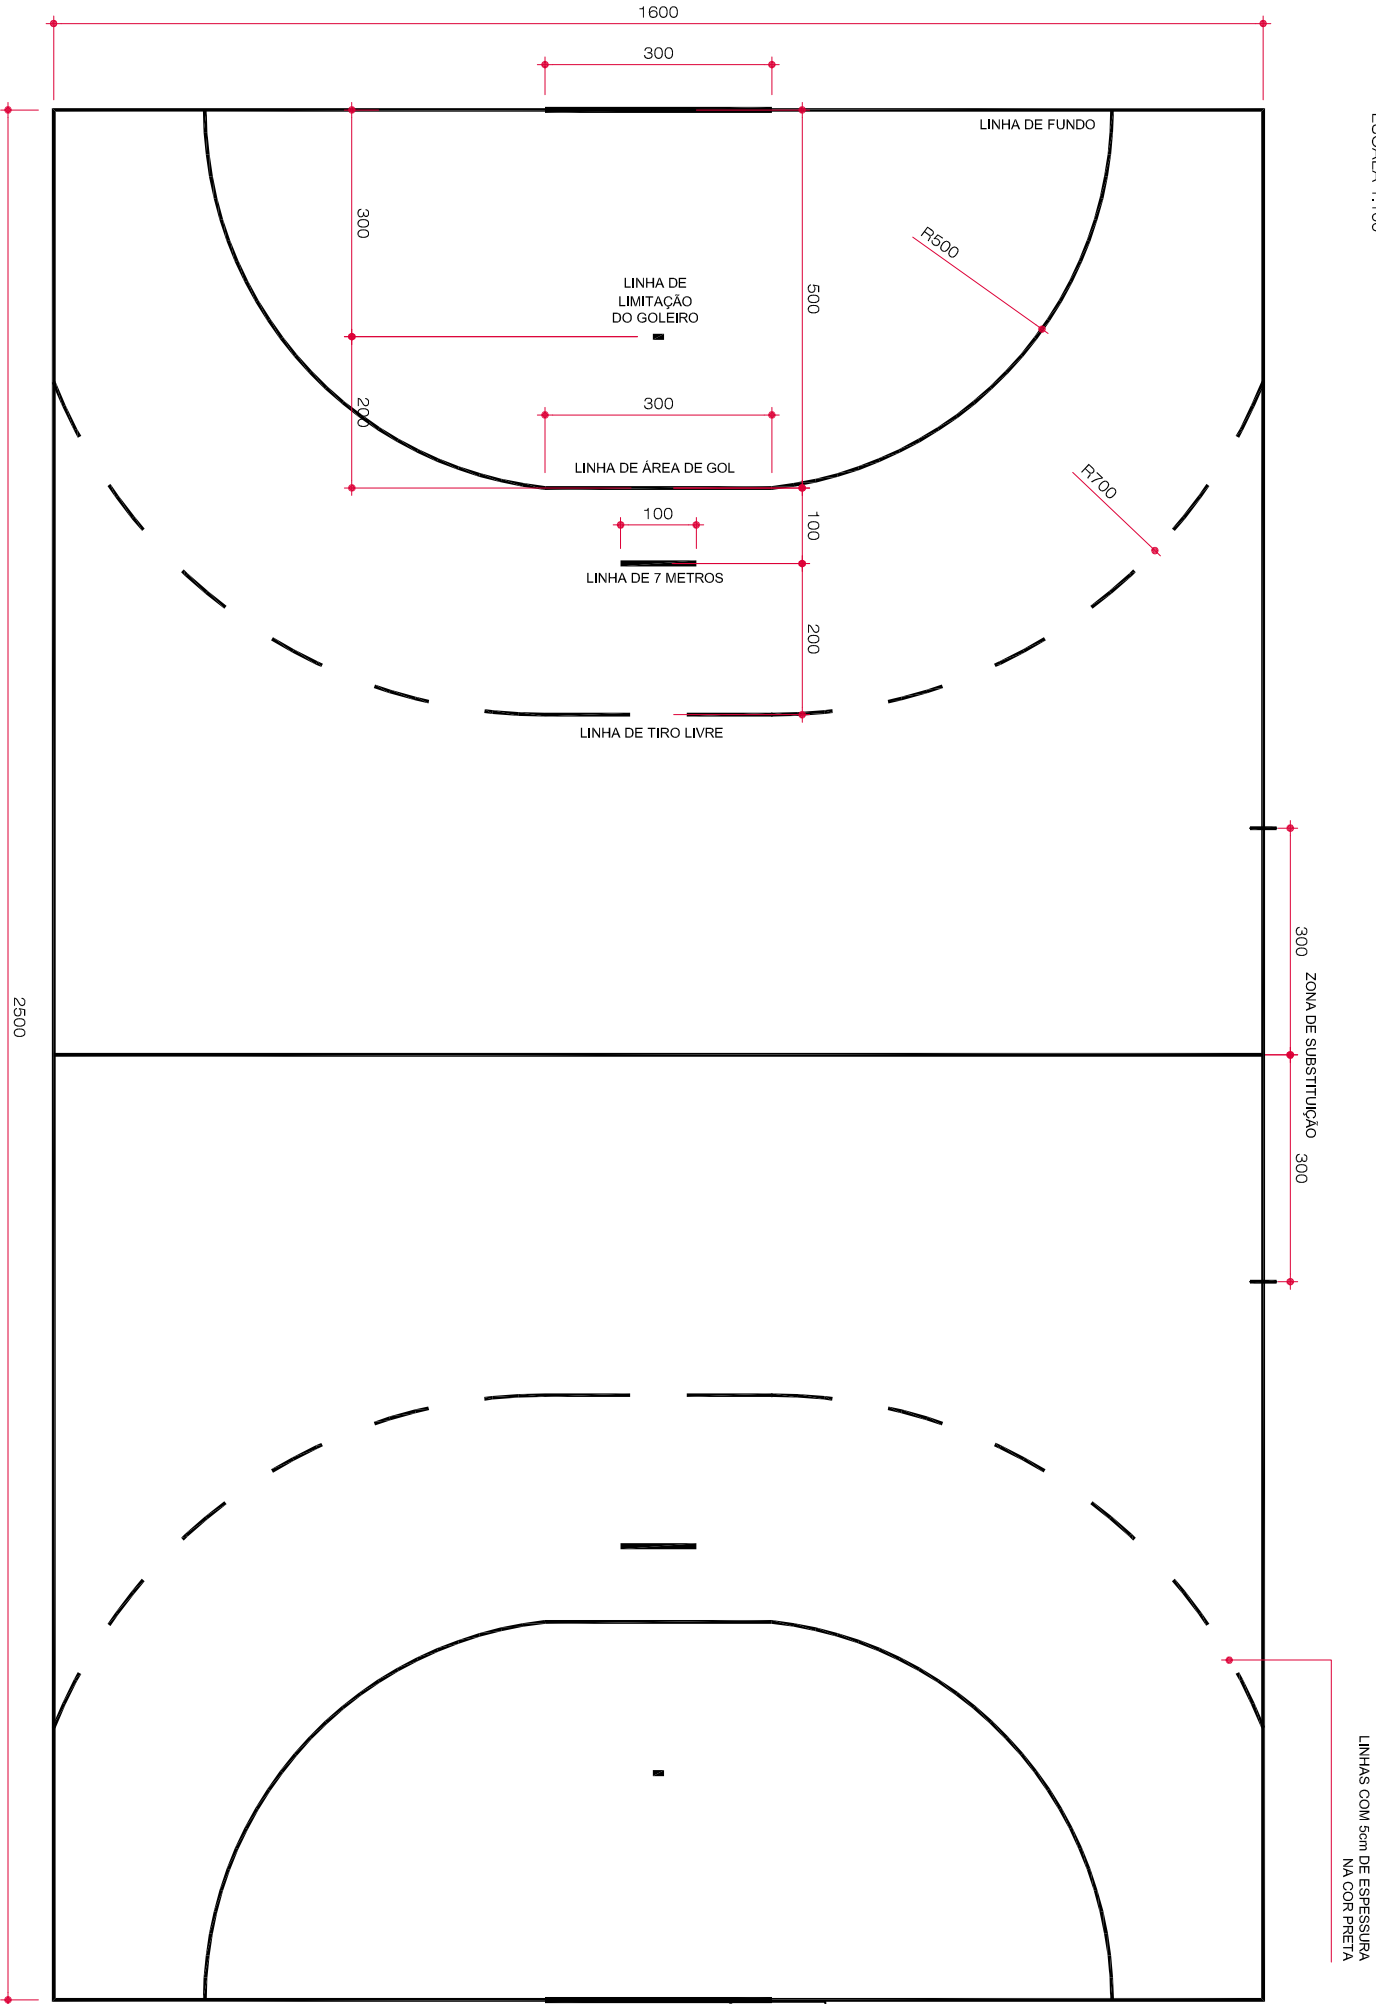

QUADRA DE HANDEBOL

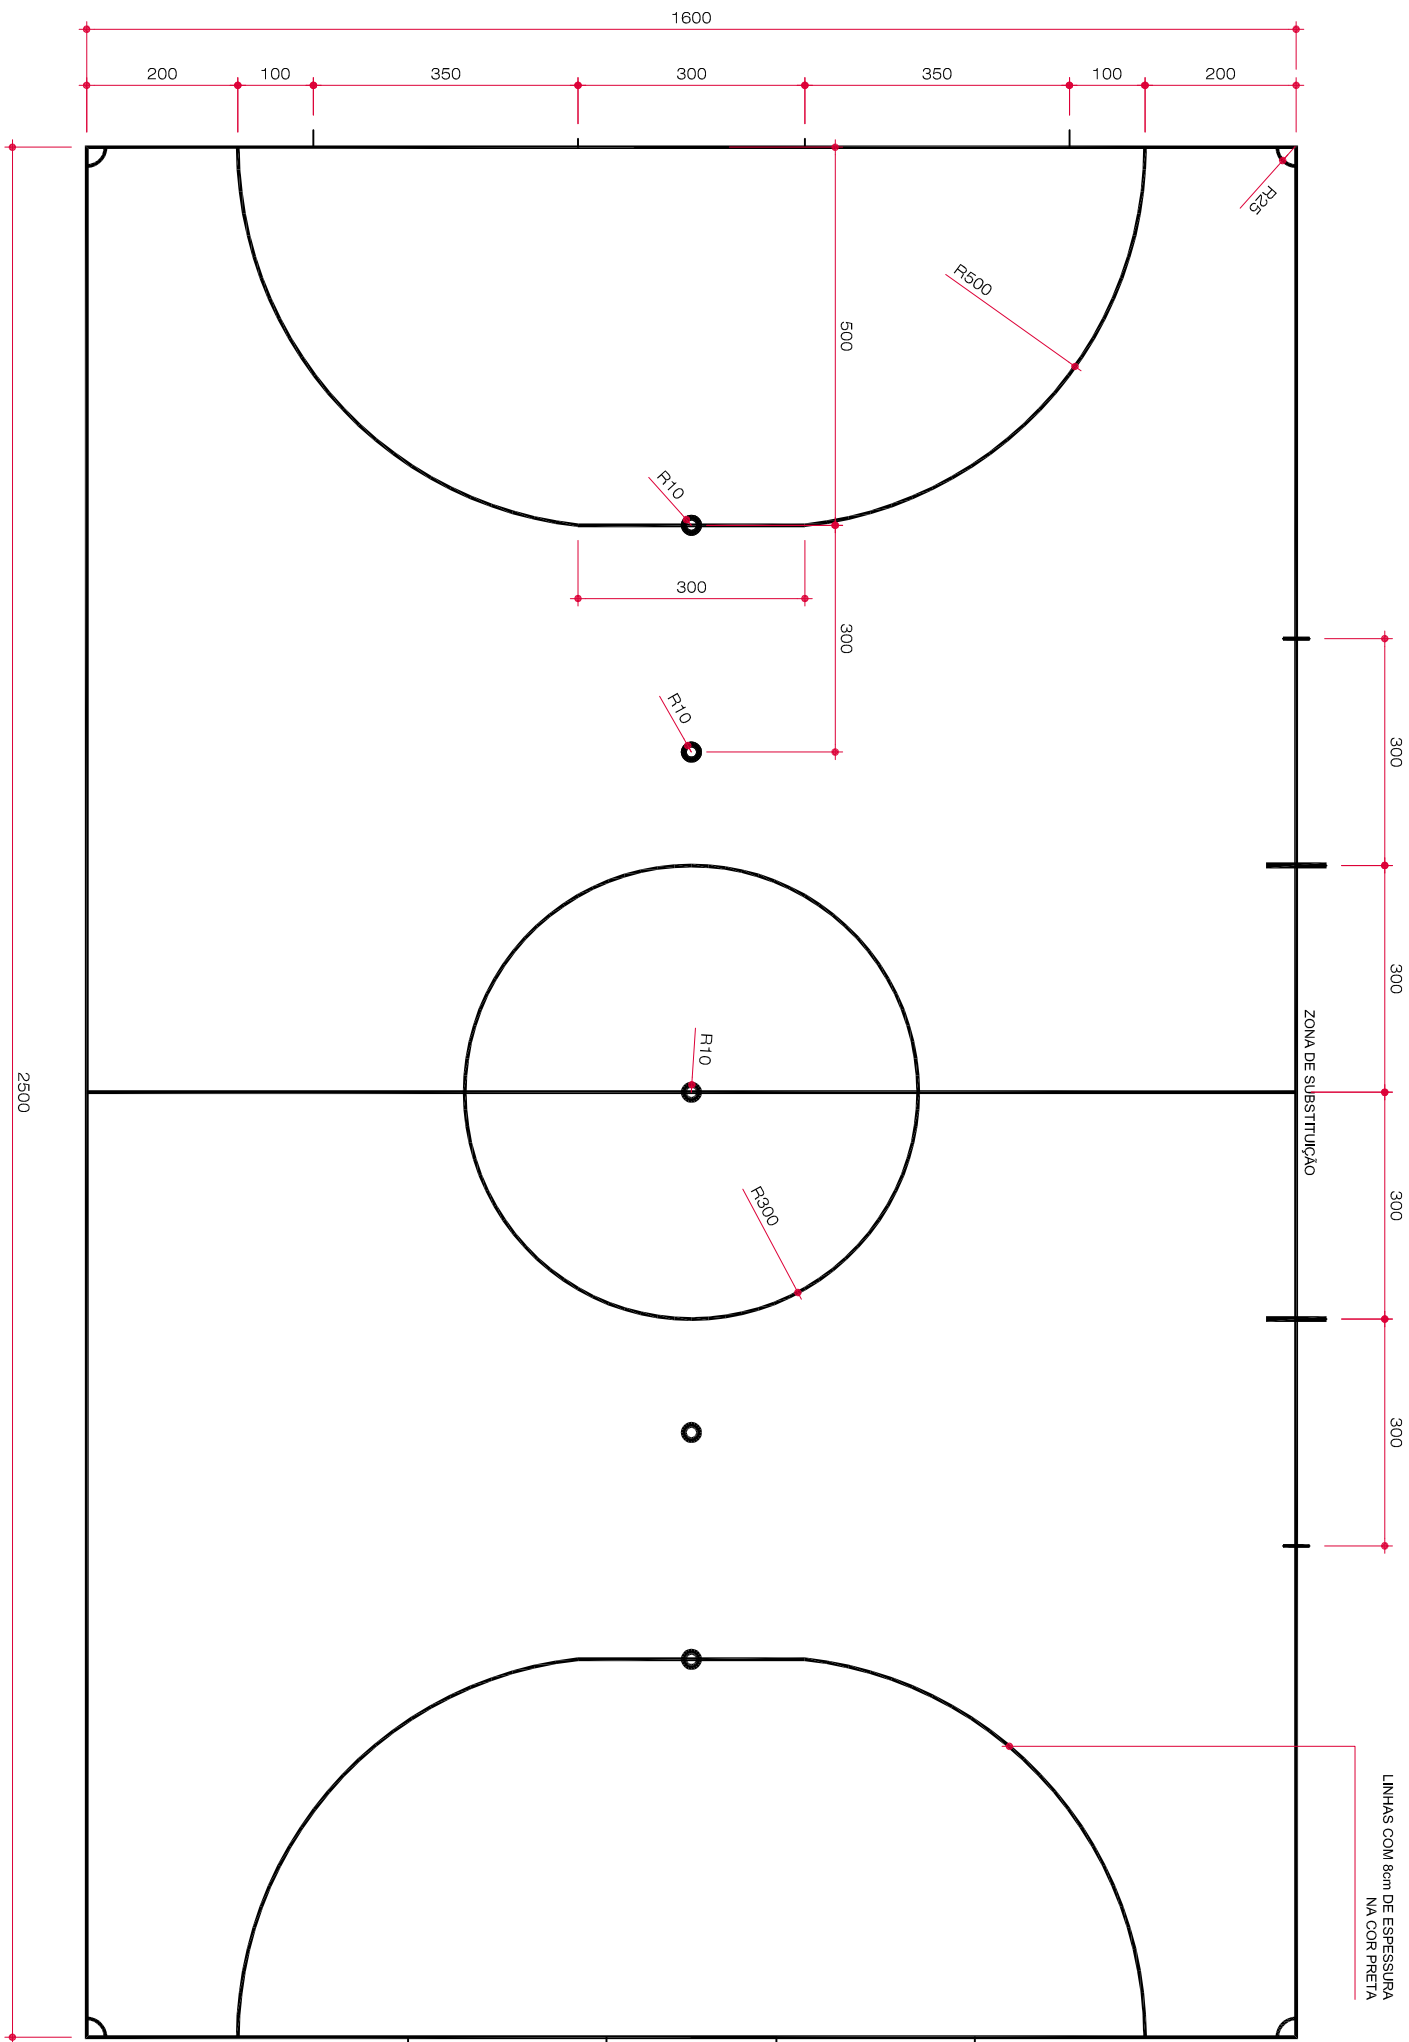

QUADRA DE FUTSAL

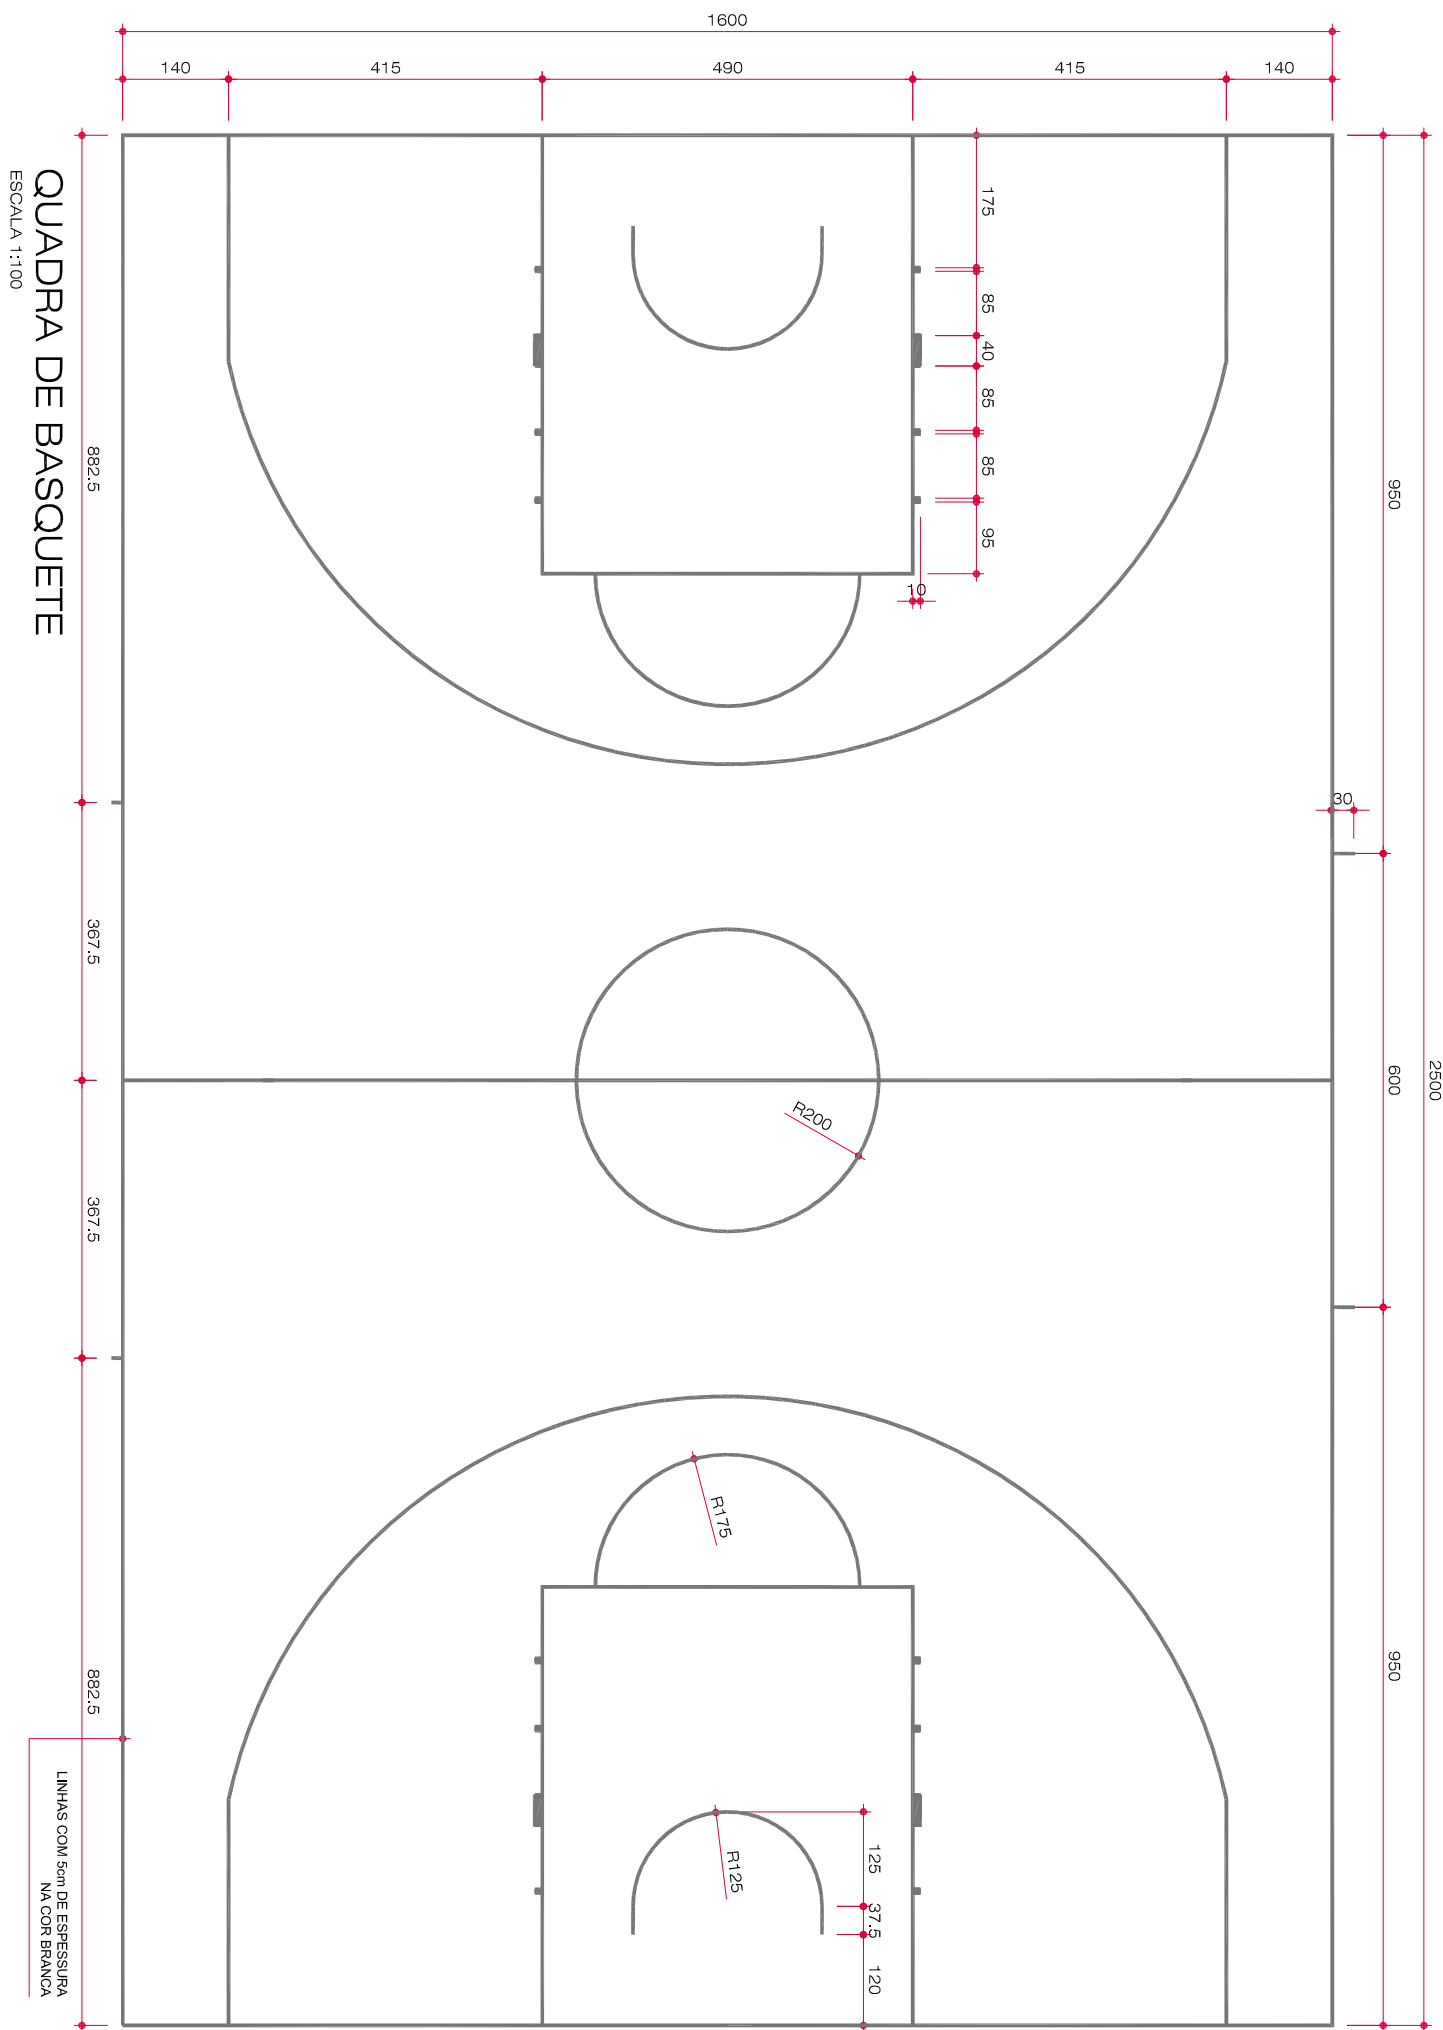

QUADRA DE BASQUETE

LEGENDA DE CORES	
UTILIZAR TINTA SUVINIL PISO ACRILICA	
CERÂMICA REF. ACRILICO PREMIUM SUVINIL PISO OU EQUIVALENTE TÉCNICO	
AZUL REF. ACRILICO PREMIUM SUVINIL REF. SUVINIL PISO OU EQUIVALENTE TÉCNICO	
CINZA REF. ACRILICO PREMIUM SUVINIL PISO OU EQUIVALENTE TÉCNICO	
BRANCO REF. ACRILICO PREMIUM SUVINIL PISO OU EQUIVALENTE TÉCNICO	
PRETO REF. ACRILICO PREMIUM SUVINIL PISO OU EQUIVALENTE TÉCNICO	

 FUNDEPAR	GOVERNO DO ESTADO DO PARANÁ INSTITUTO PARANAENSE DE DESENVOLVIMENTO EDUCACIONAL DEPARTAMENTO DE ENGENHARIA E PROJETOS	
	PROJETO CADASTRO	
QUADRA F2	ENGENHEIRO:	AUTOR DO PROJETO / REQUISITO PROFISSIONAL:
PROPOSTA ANEXO:		
GOVERNO DO ESTADO DO PARANÁ	ANABELA CRISTINA KAWKA	
IDENTIFICADOR:	CAU A94926-4	
PINTURA DE QUADRA POLIESPORTIVA	DIRETOR:	MARILYN CORREIA
2x3,6m	DATA:	06/02/22
	ESCALA DO DESenho:	1:100
	APROVADO:	-