

CADERNO DE DETALHAMENTO

Projeto Executivo




docg Manaus - Loja 02
Setembro/2023

01

PLANTA - ORIGINAL

ESCALA 1:50

 

FOLHA
A3


DATA
05/09/2023

DESENHADO POR:
Alysson Francine
Graciano


CLIENTE
docg Manaus AM
Loja 02

PROJETO
Projeto Executivo
docg Manaus

01

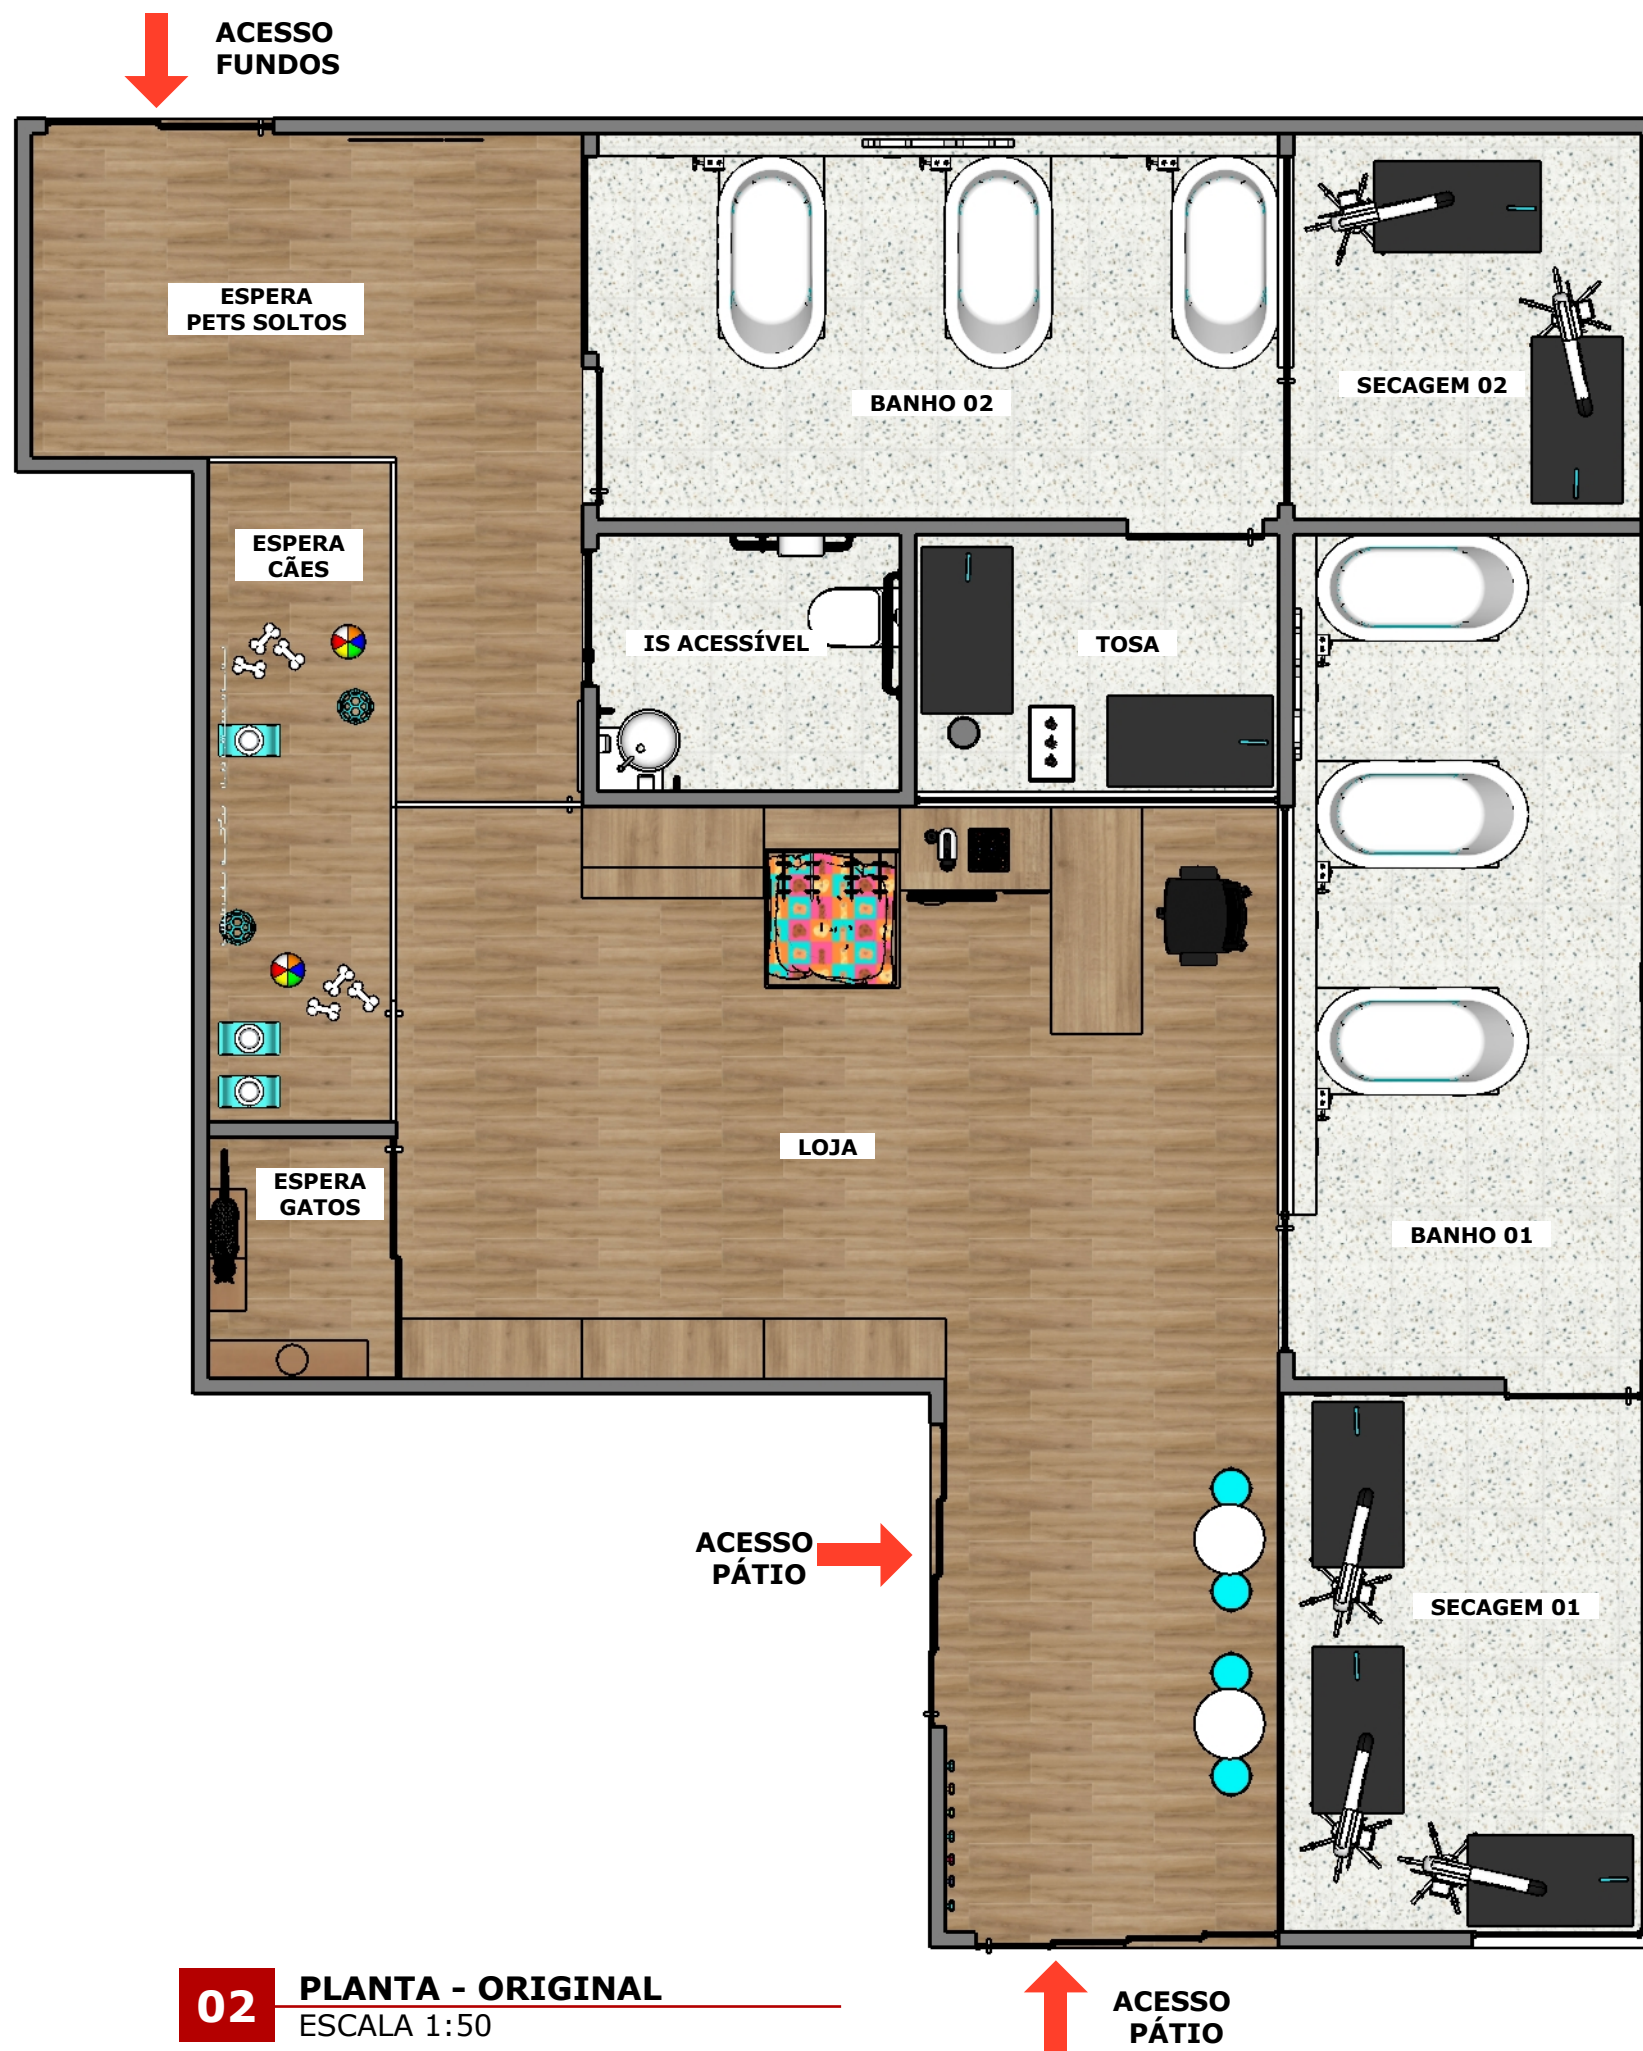

02 PLANTA - ORIGINAL
ESCALA 1:50

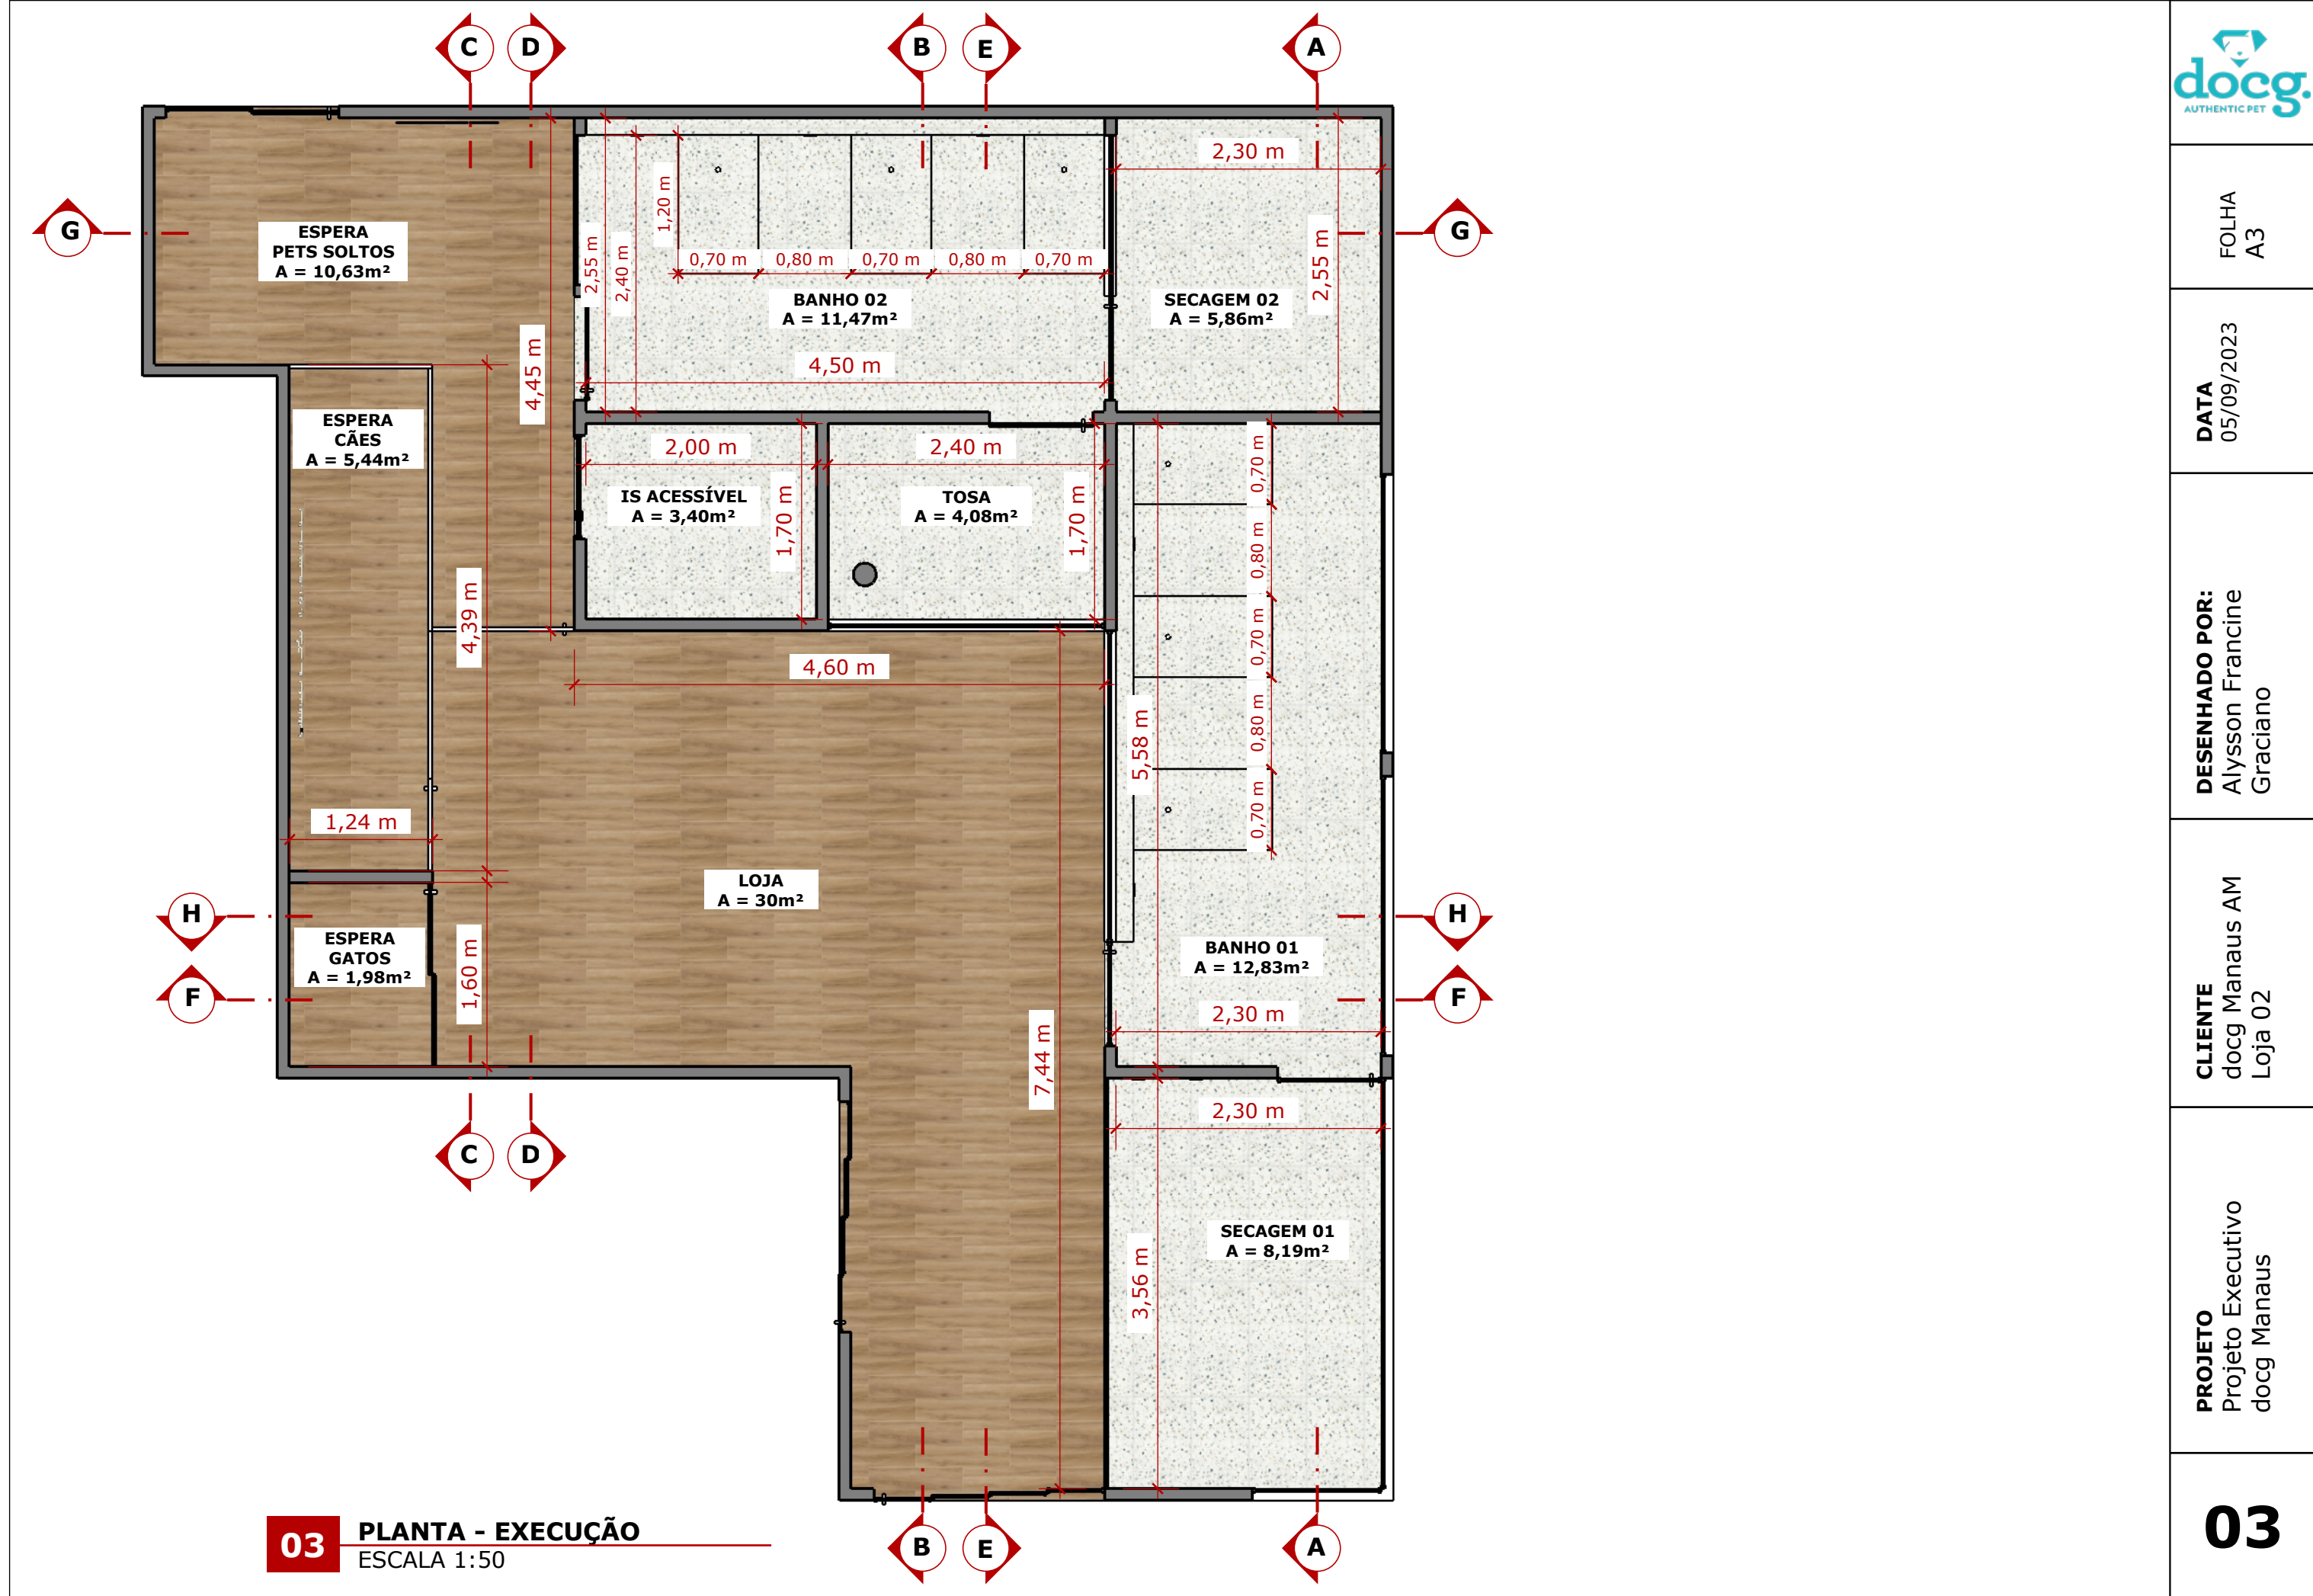


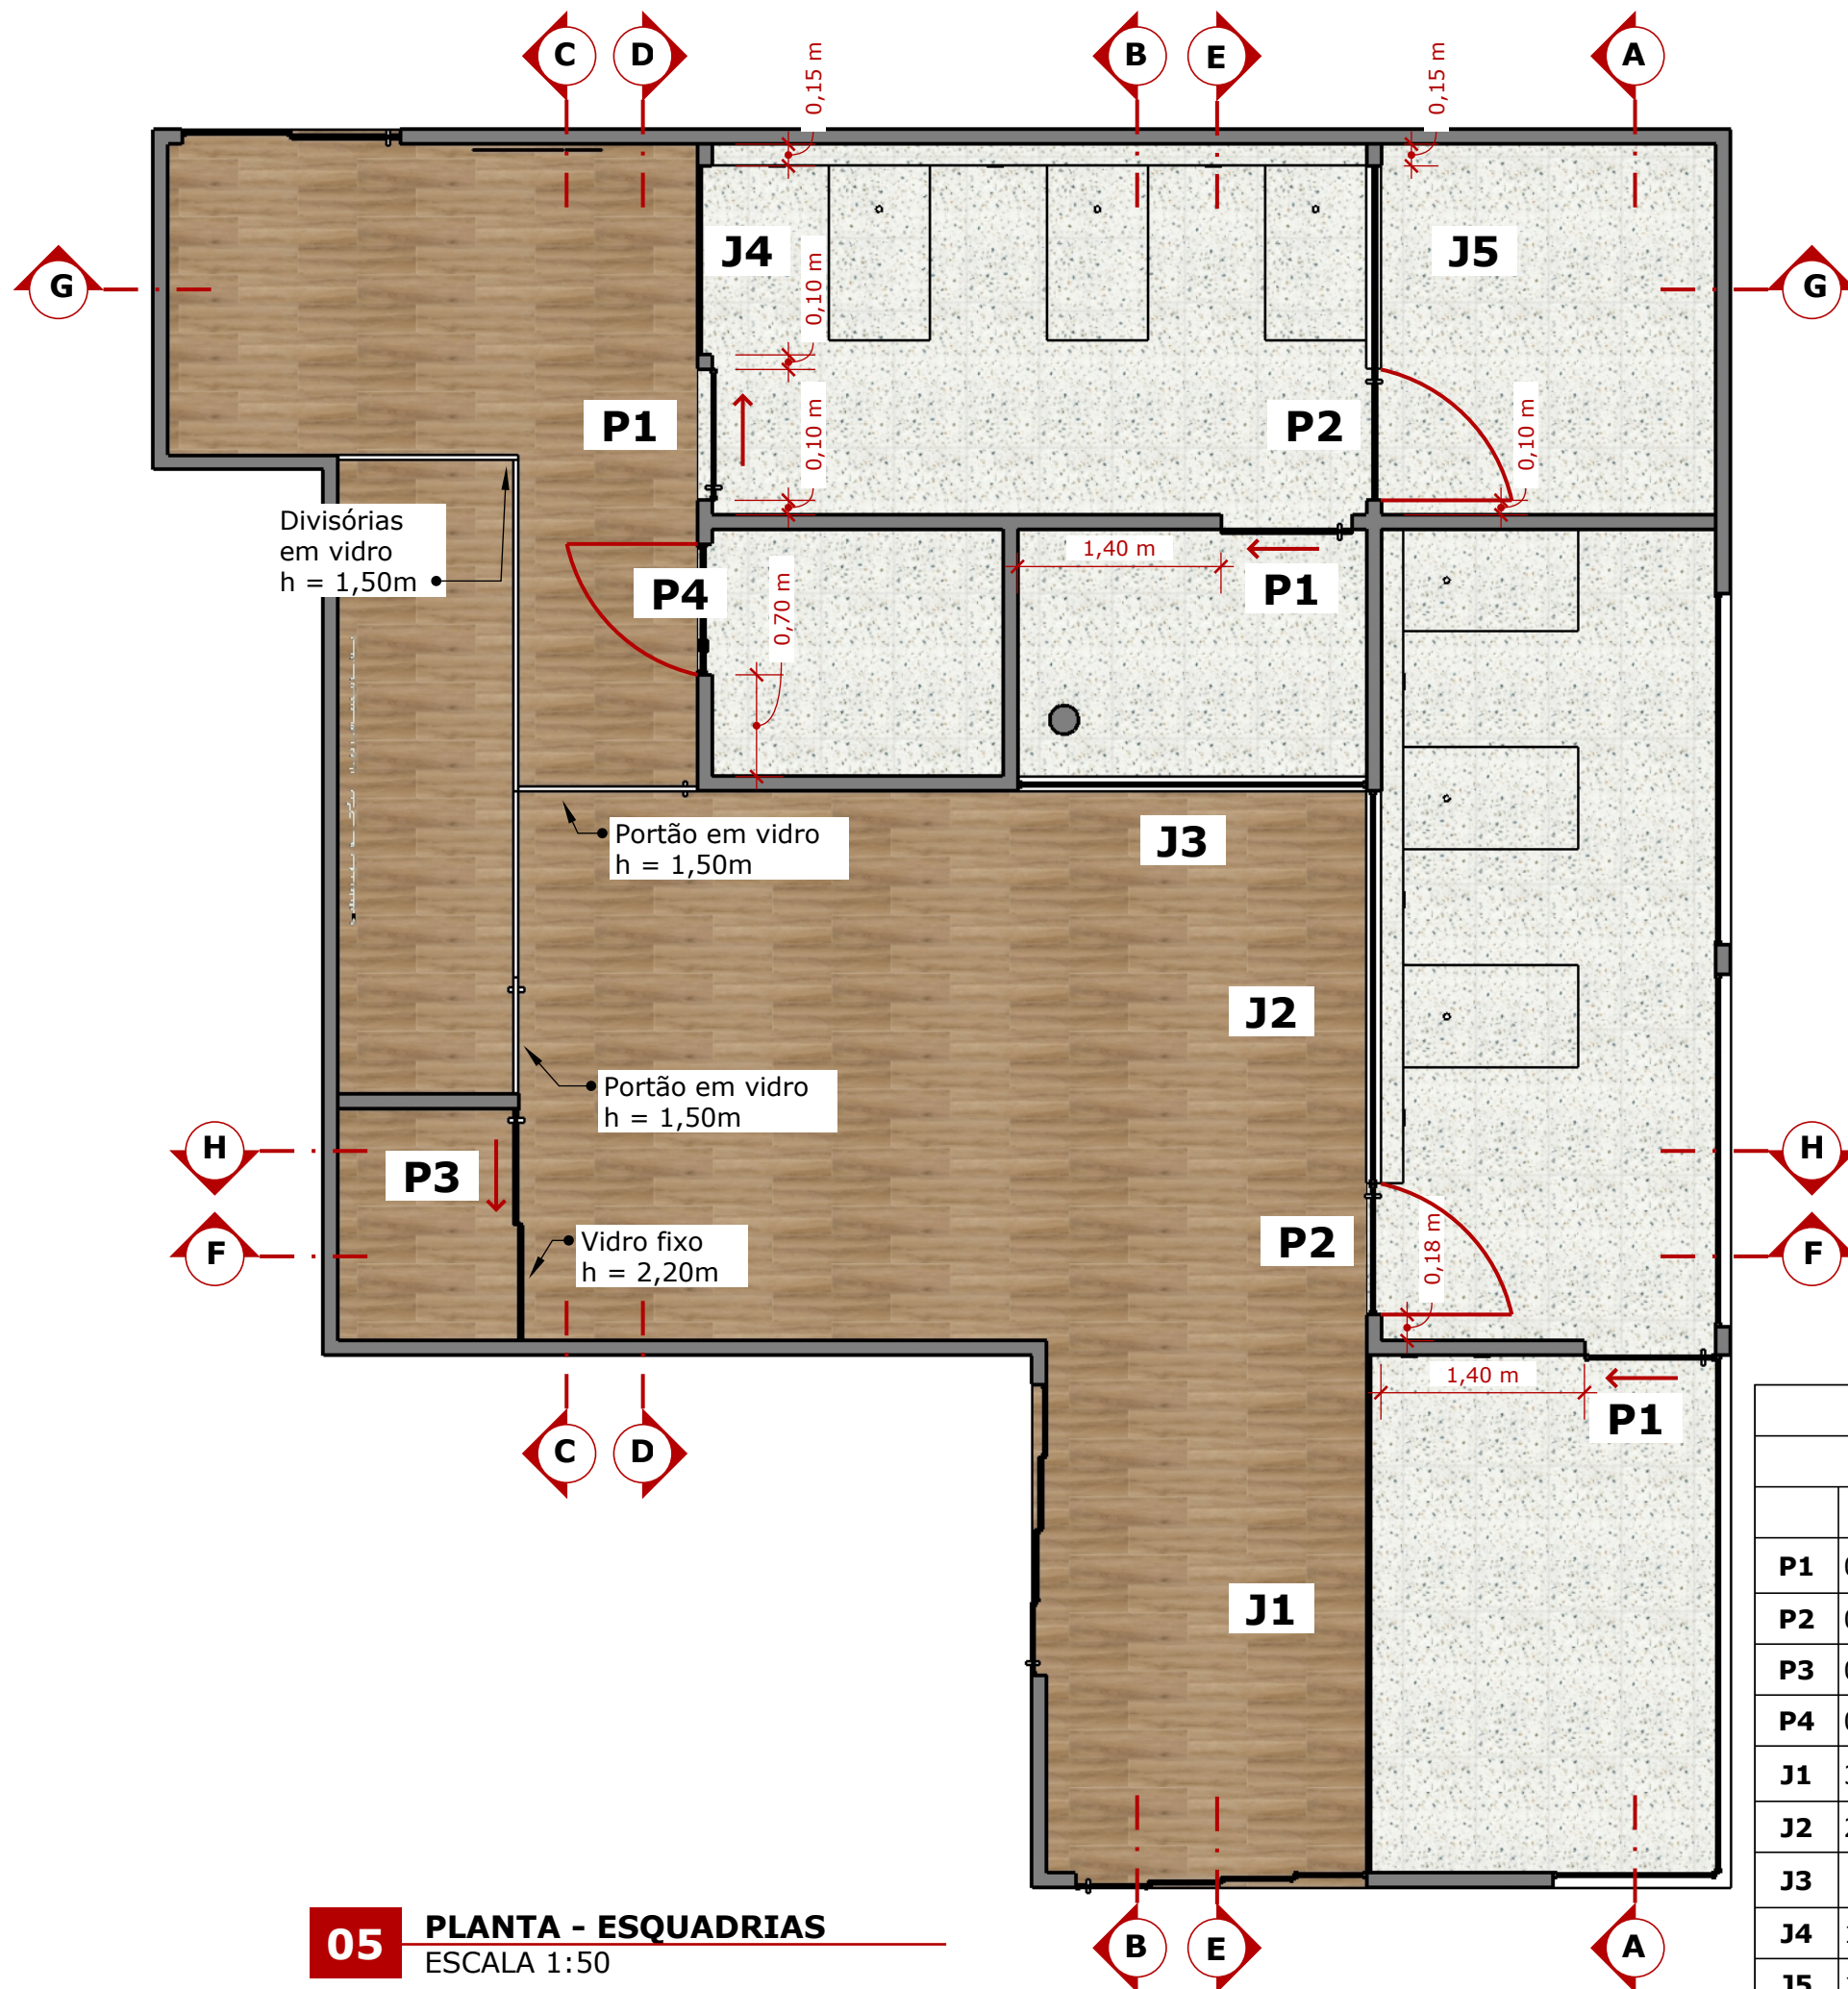


TABELA DE ESQUADRIAS

	L x A (m)	PEITORIL (m)	TIPO	MATERIAL	QTDE
P1	0,90 x 2,10	-	CORRER	VIDRO	3
P2	0,90 x 2,10	-	ABRIR	VIDRO	2
P3	0,80 x 2,10	-	CORRER	VIDRO	1
P4	0,90 x 2,10	-	ABRIR	MADEIRA	1
J1	3,50 x 2,10	-	FIXA	VIDRO	1
J2	2,70 x 0,85	1,25	FIXA	VIDRO	1
J3	2,40 x 1,25	0,85	FIXA	VIDRO	1
J4	1,30 x 2,10	-	FIXA	VIDRO	1
J5	1,40 x 0,85	1,25	FIXA	VIDRO	1

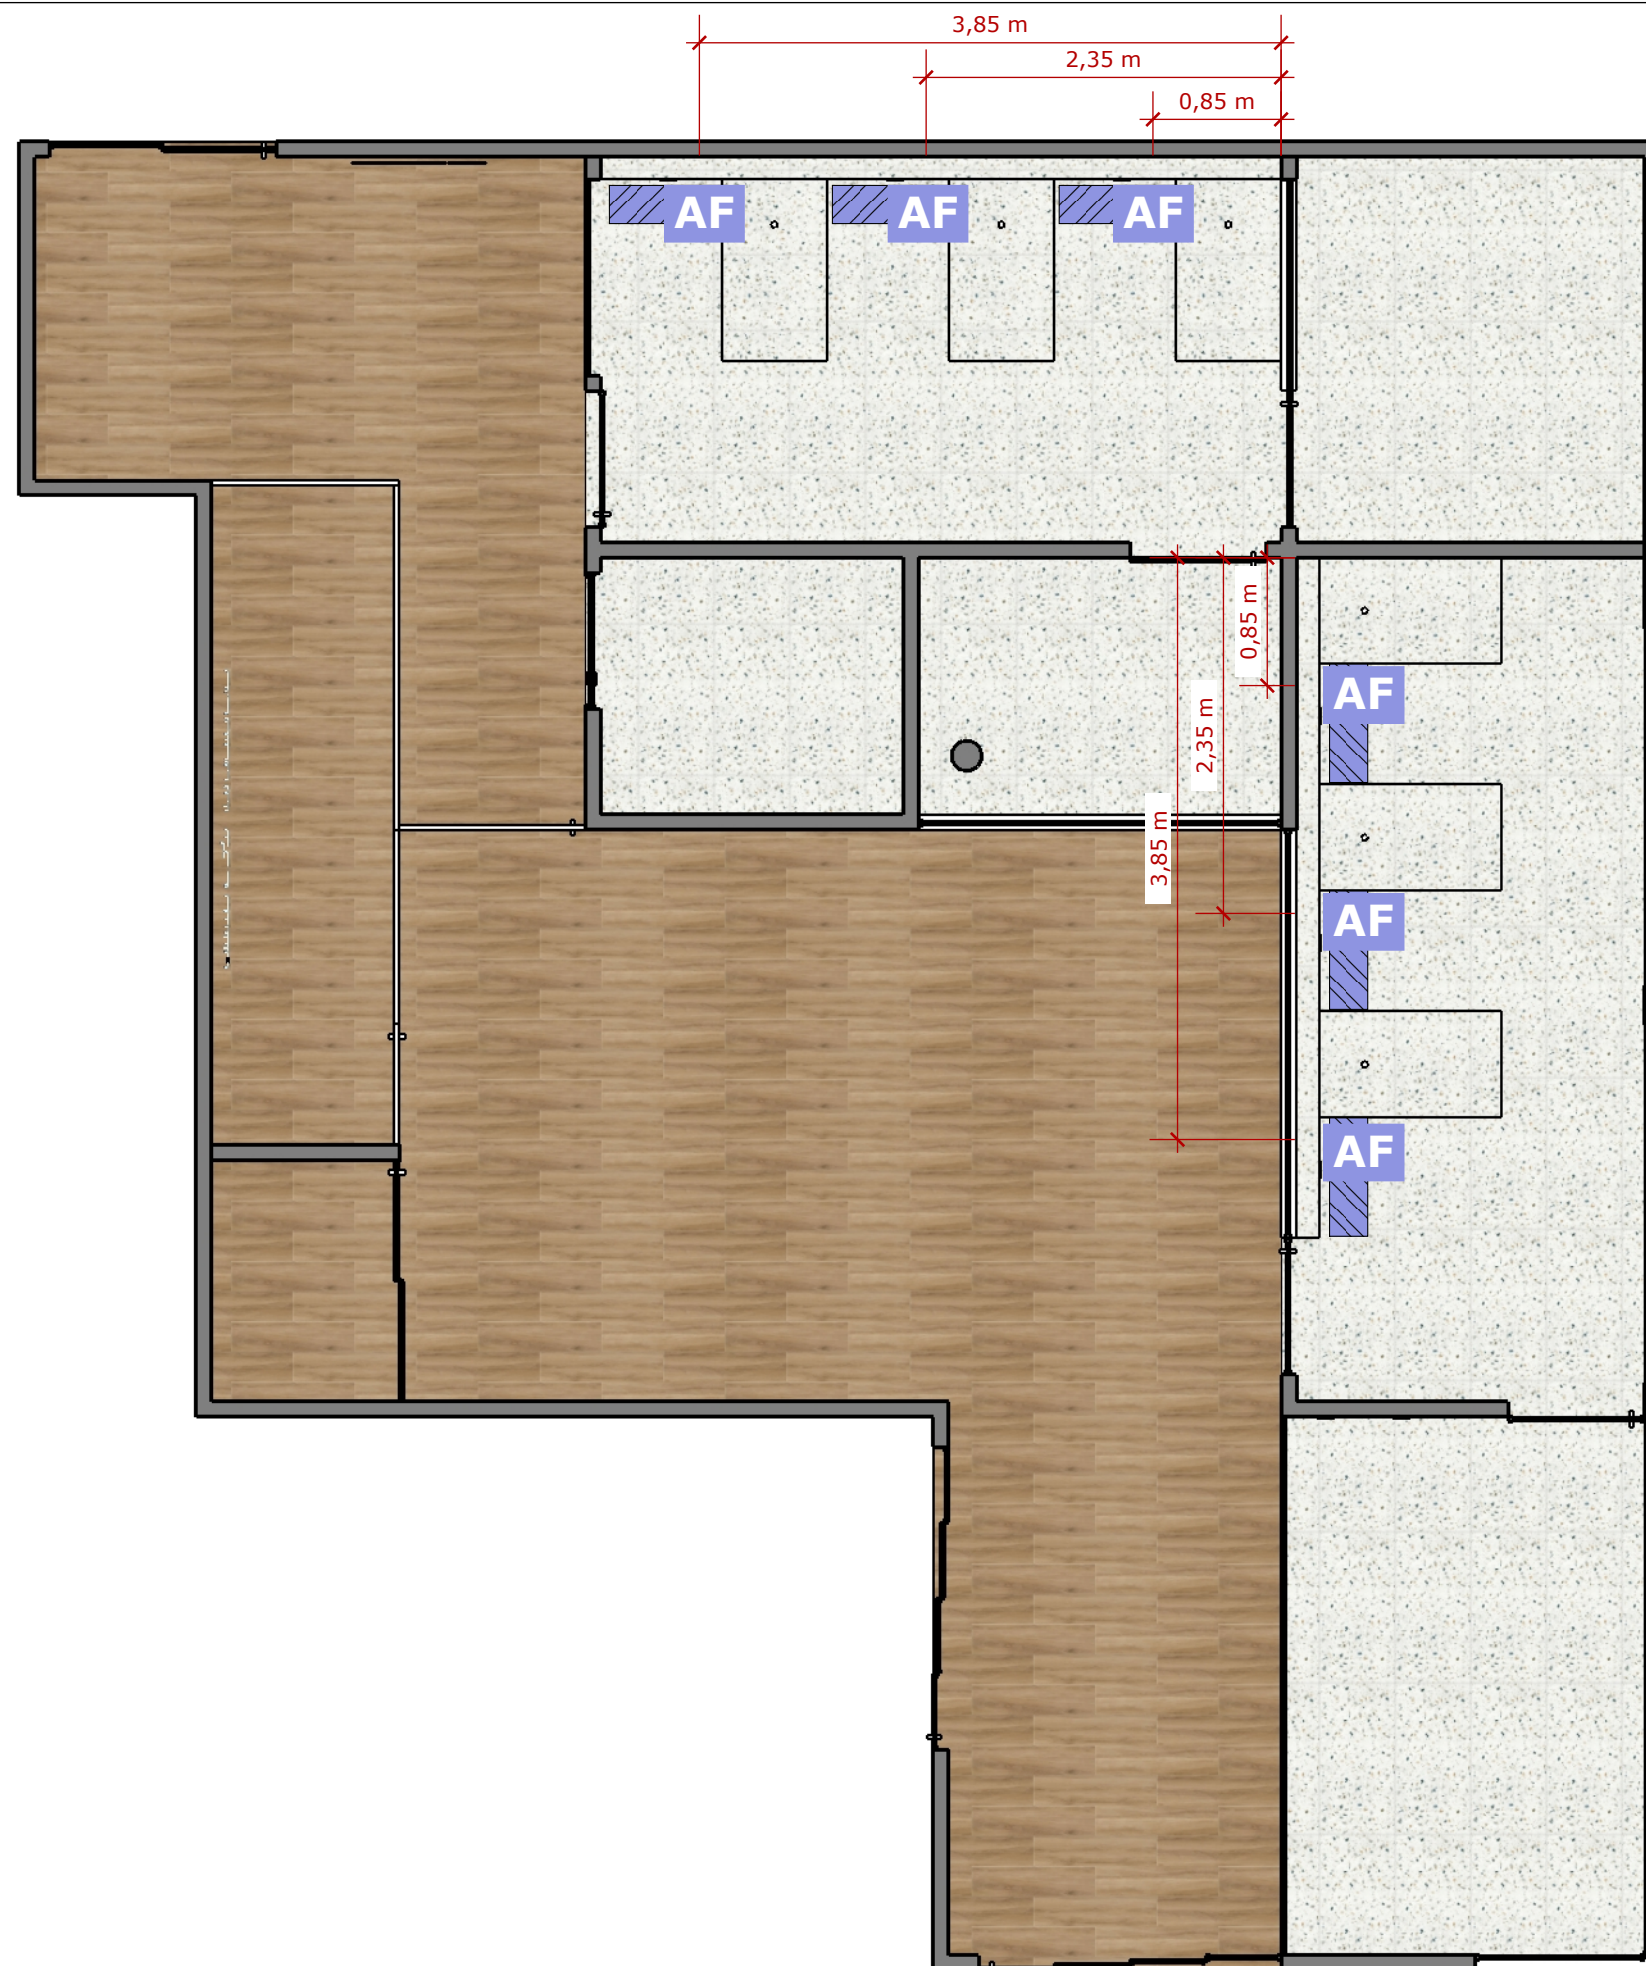


LEGENDA

AF

PONTO DE ÁGUA FRIA
ALTURA = 90 cm



Ralo com caixa coletora de pelos
Obrigatório em ambas as salas de banho
Definir melhor local para instalação na obra

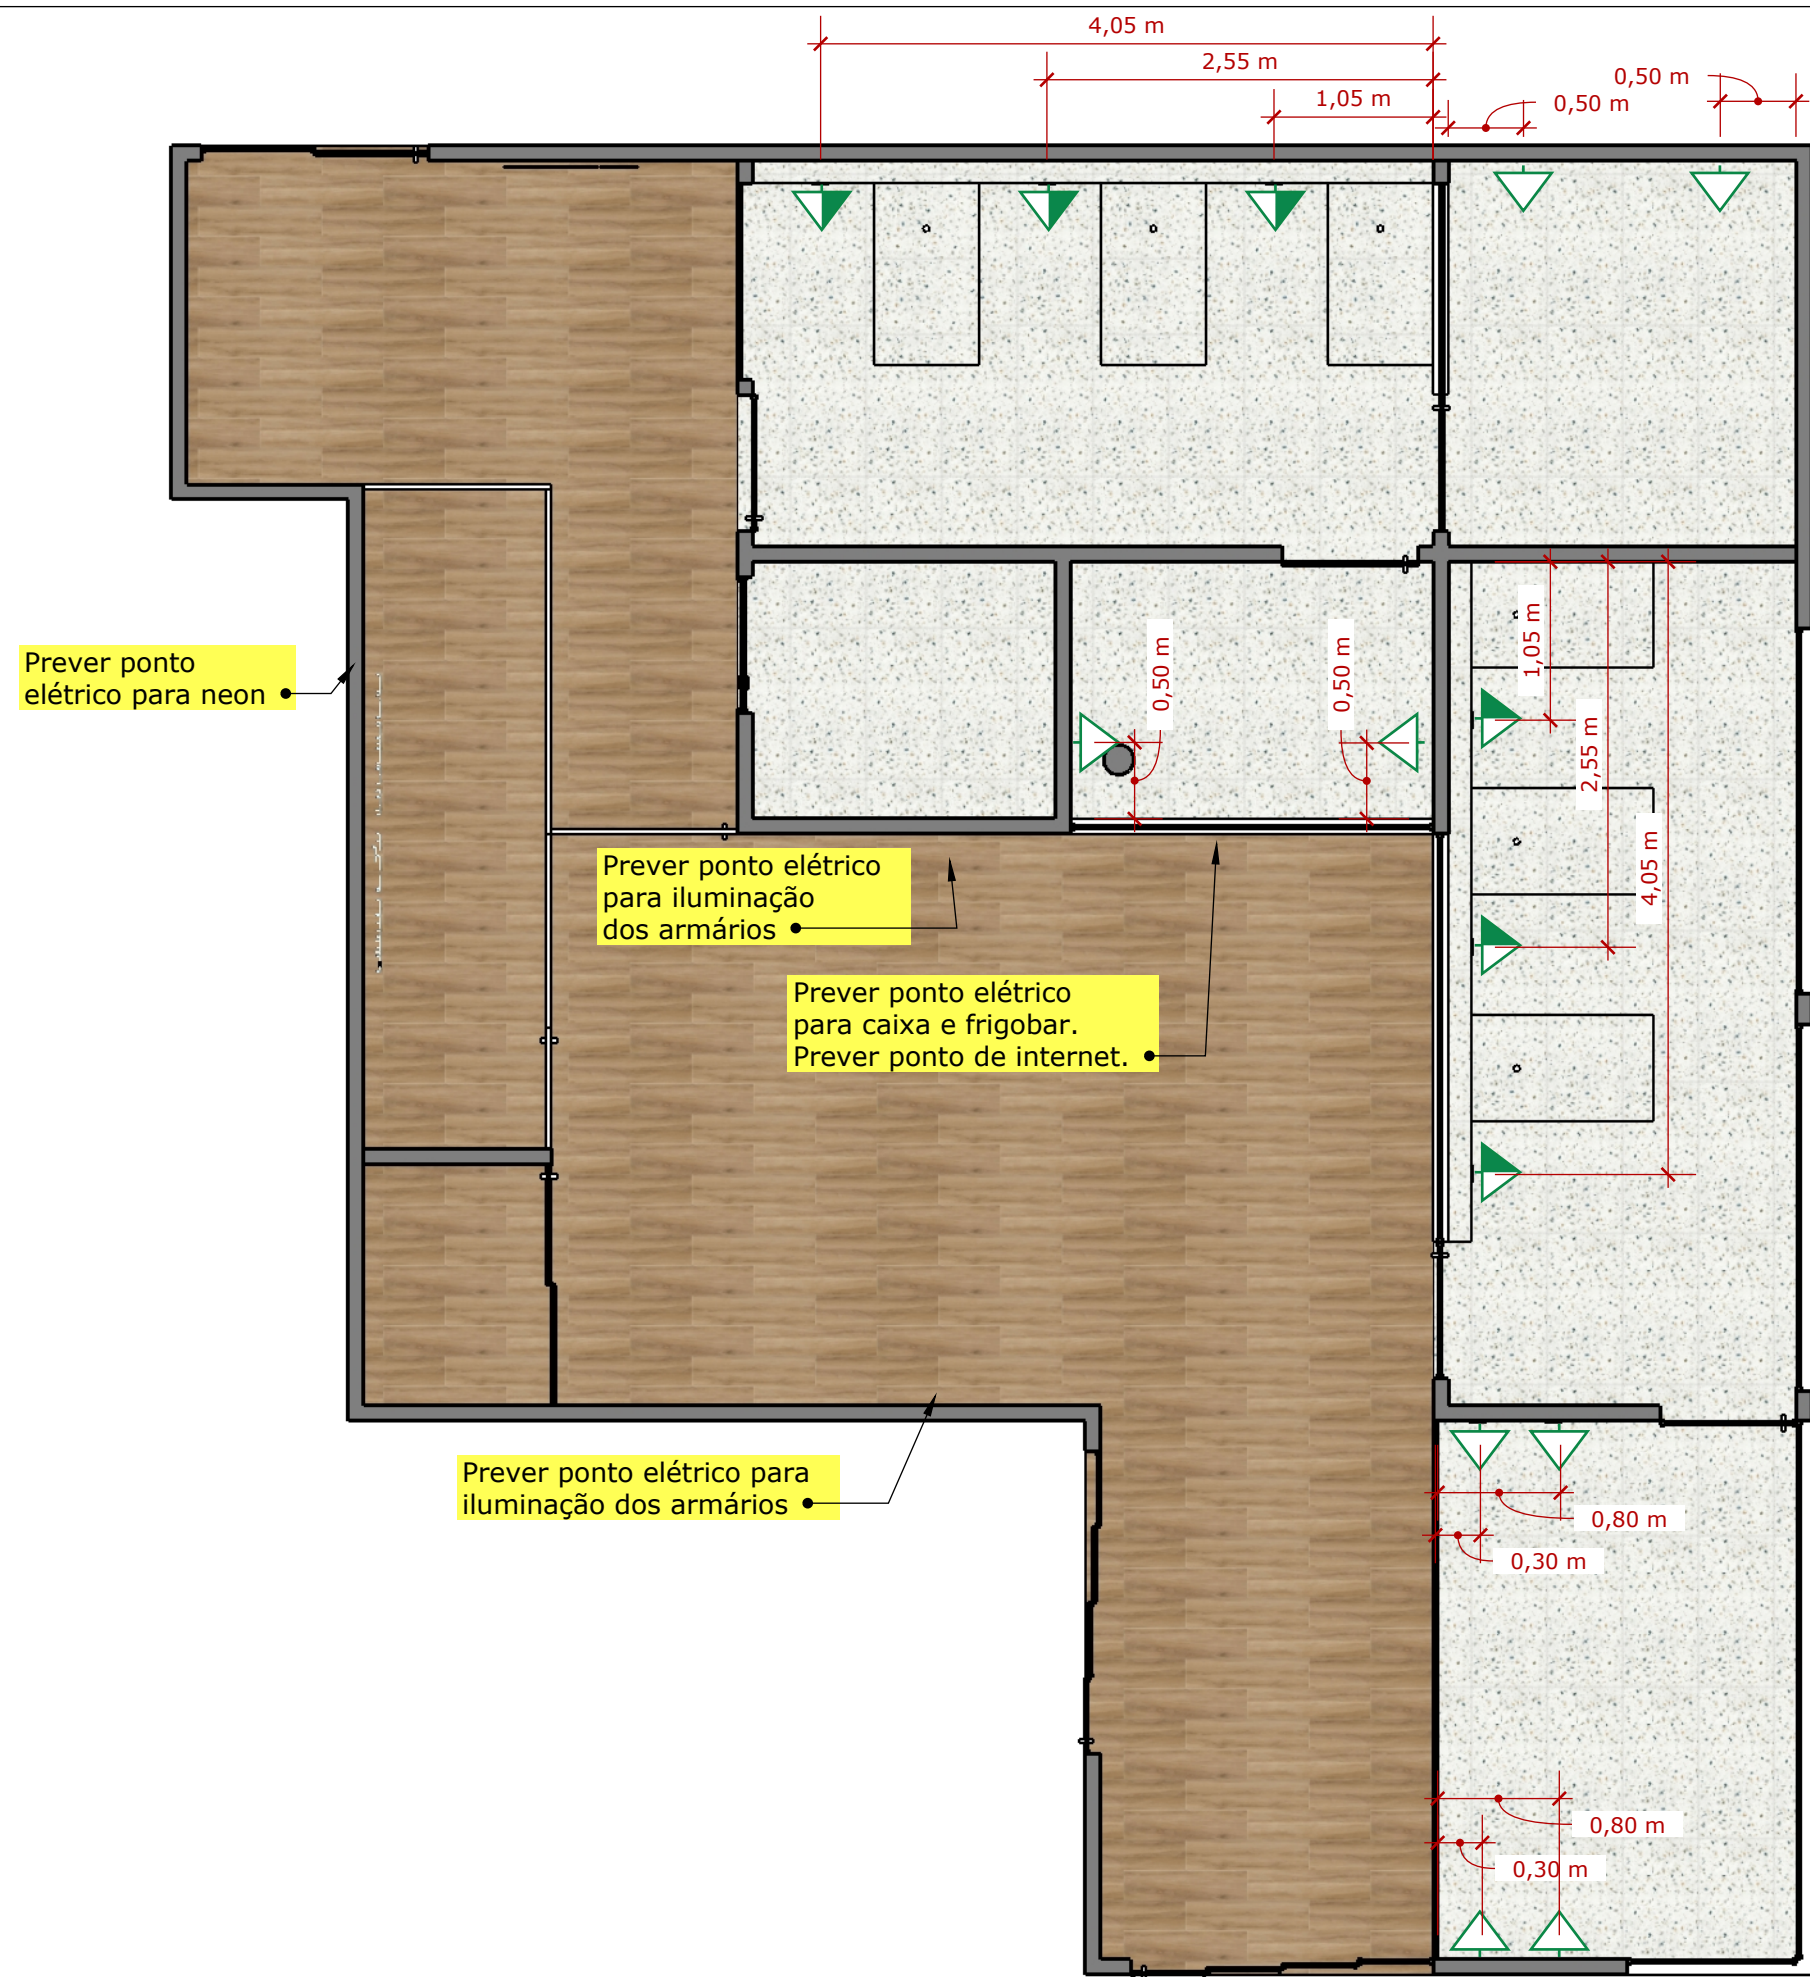


LEGENDA


- TOMADA ALTA
- TOMADA MÉDIA
- TOMADA BAIXA

ATENÇÃO:
CIRCUITOS INDEPENDENTES
PARA SECADORES E DUCHAS.
CABO DE COBRE COM BITOLA
4MM E DISJUNTOR DE 32A.


	FOLHA A3	DATA 05/09/2023	DESENHADO POR: Alysson Francine Graciano	CLIENTE docg Manaus AM Loja 02	PROJETO Projeto Executivo docg Manaus	07
--	-------------	--------------------	--	--------------------------------------	---	-----------

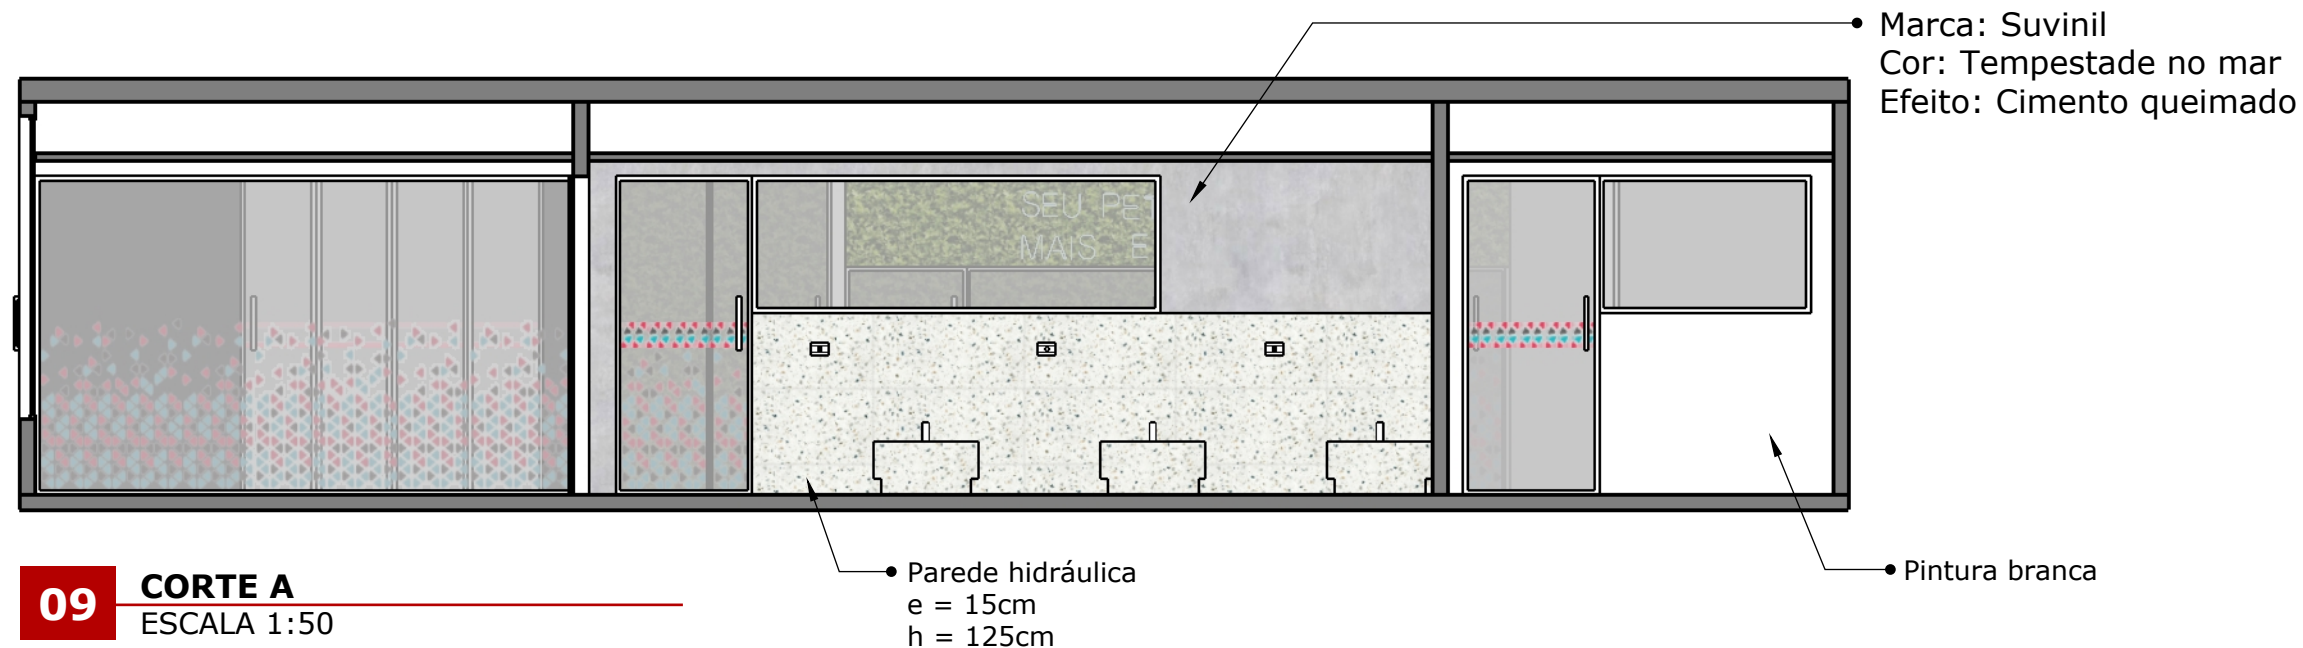

09 **CORTE A**
ESCALA 1:50

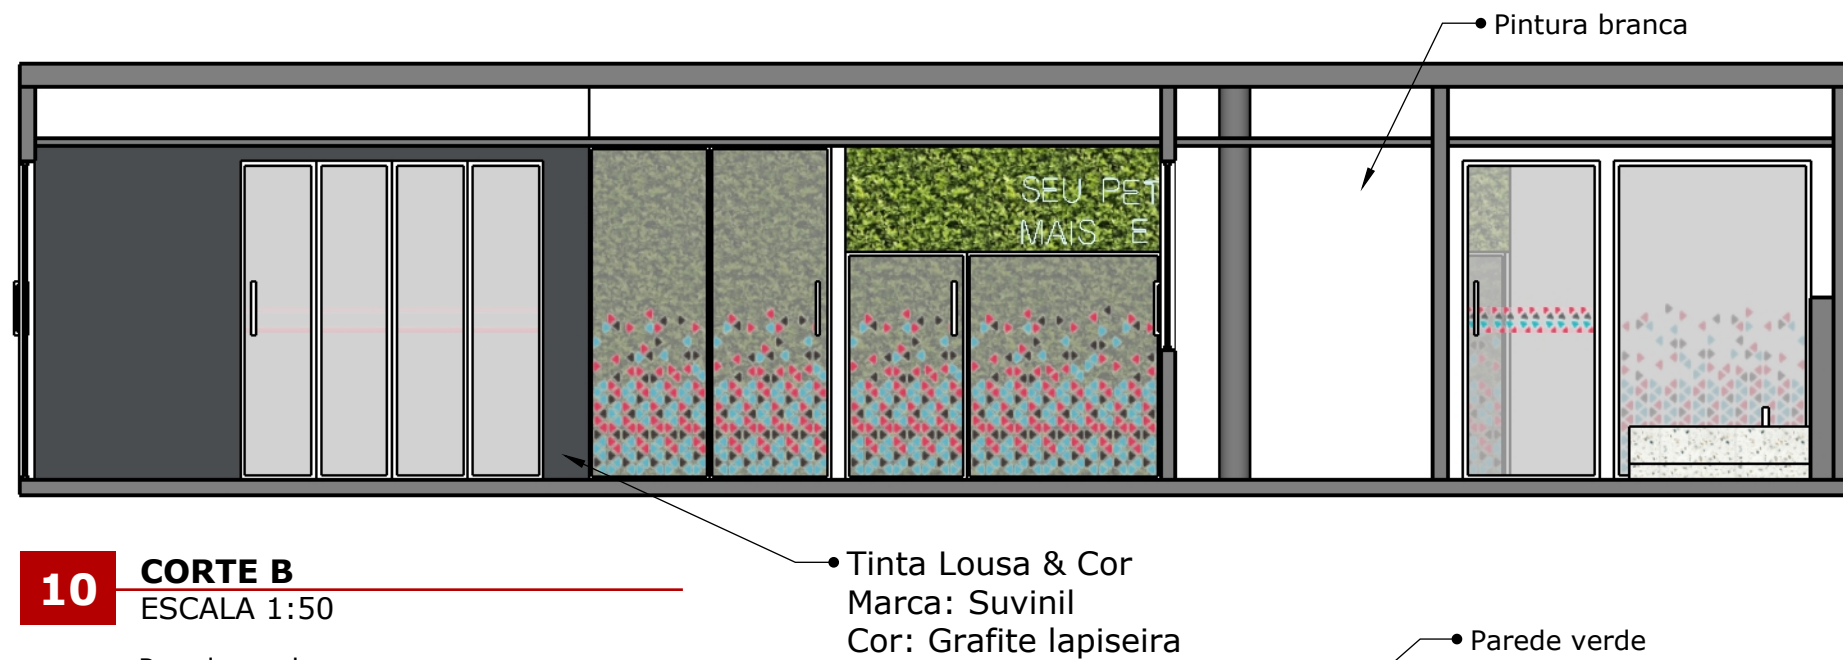


10 **CORTE B**
ESCALA 1:50

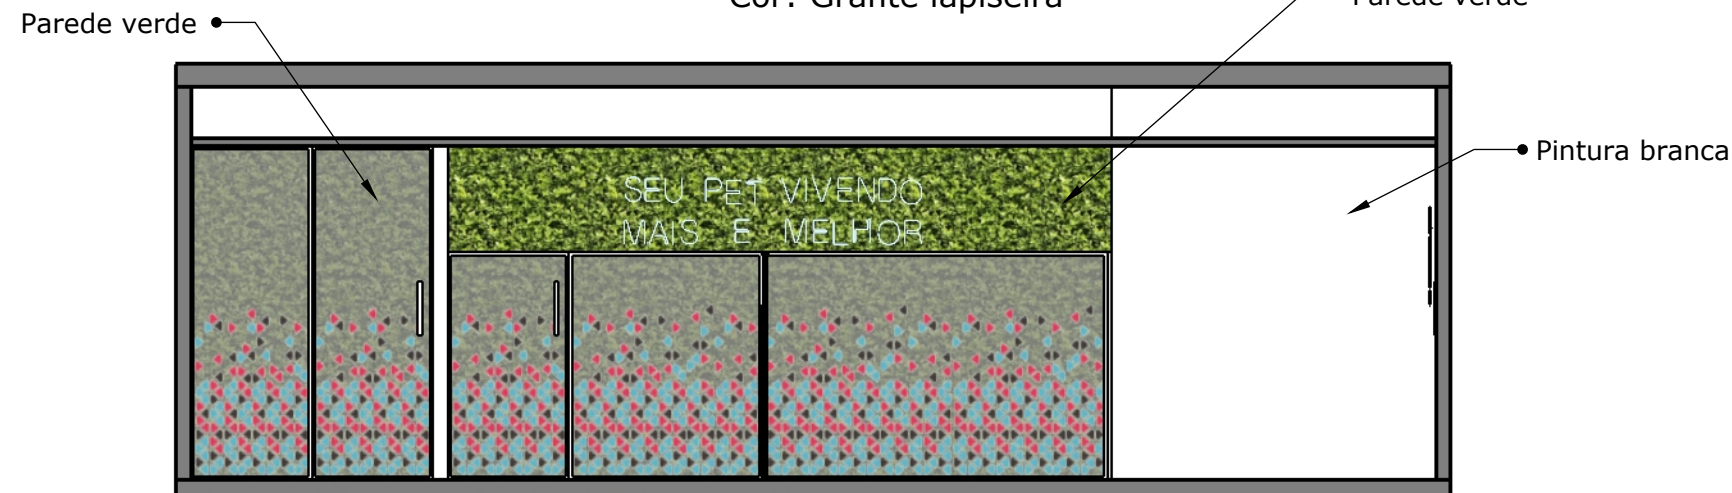


11 **CORTE C**
ESCALA 1:50

ÁREA TOTAL GRANILITE
(piso + paredes + banheiras + 15%)
A = 97,5m² (65 caixas)


FOLHA A3
DATA 05/09/2023
DESENHADO POR: Alysson Francine Graciano
CLIENTE docg Manaus AM Loja 02
PROJETO Projeto Executivo docg Manaus
09

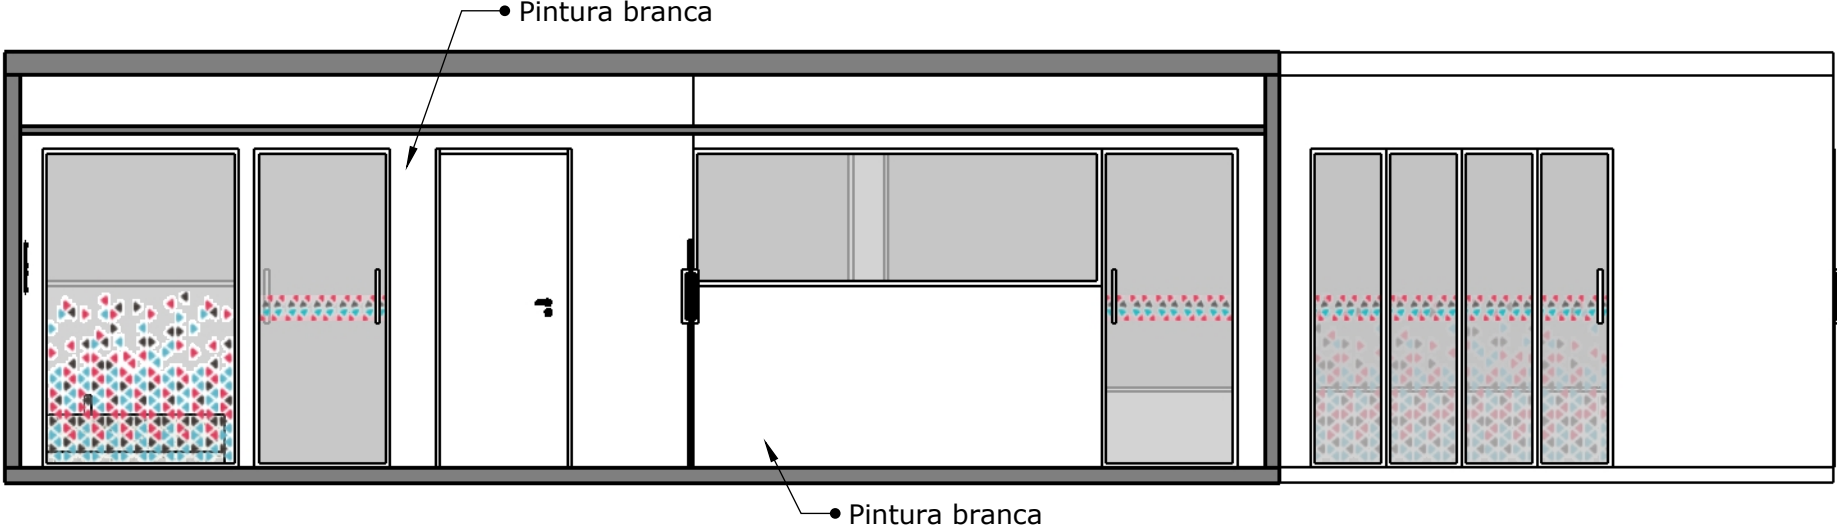

12 CORTE D
ESCALA 1:50

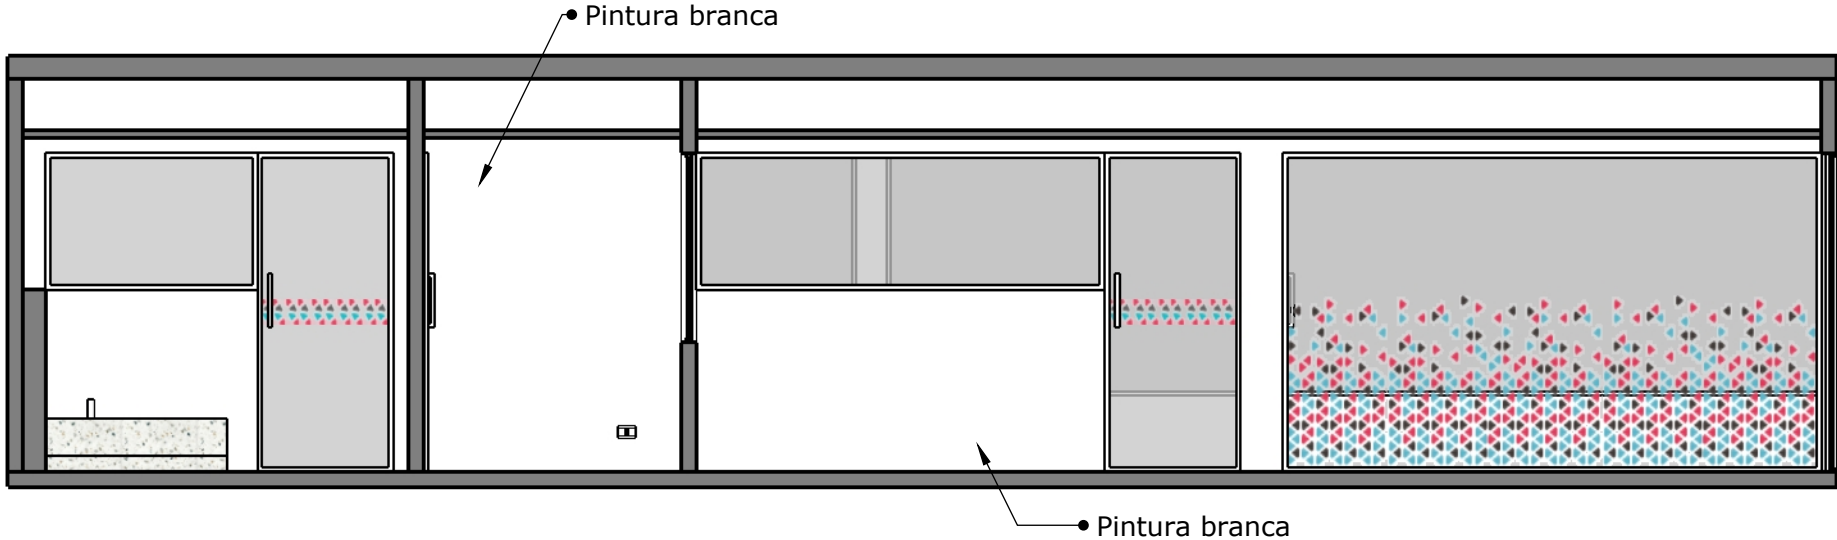

13 CORTE E
ESCALA 1:50

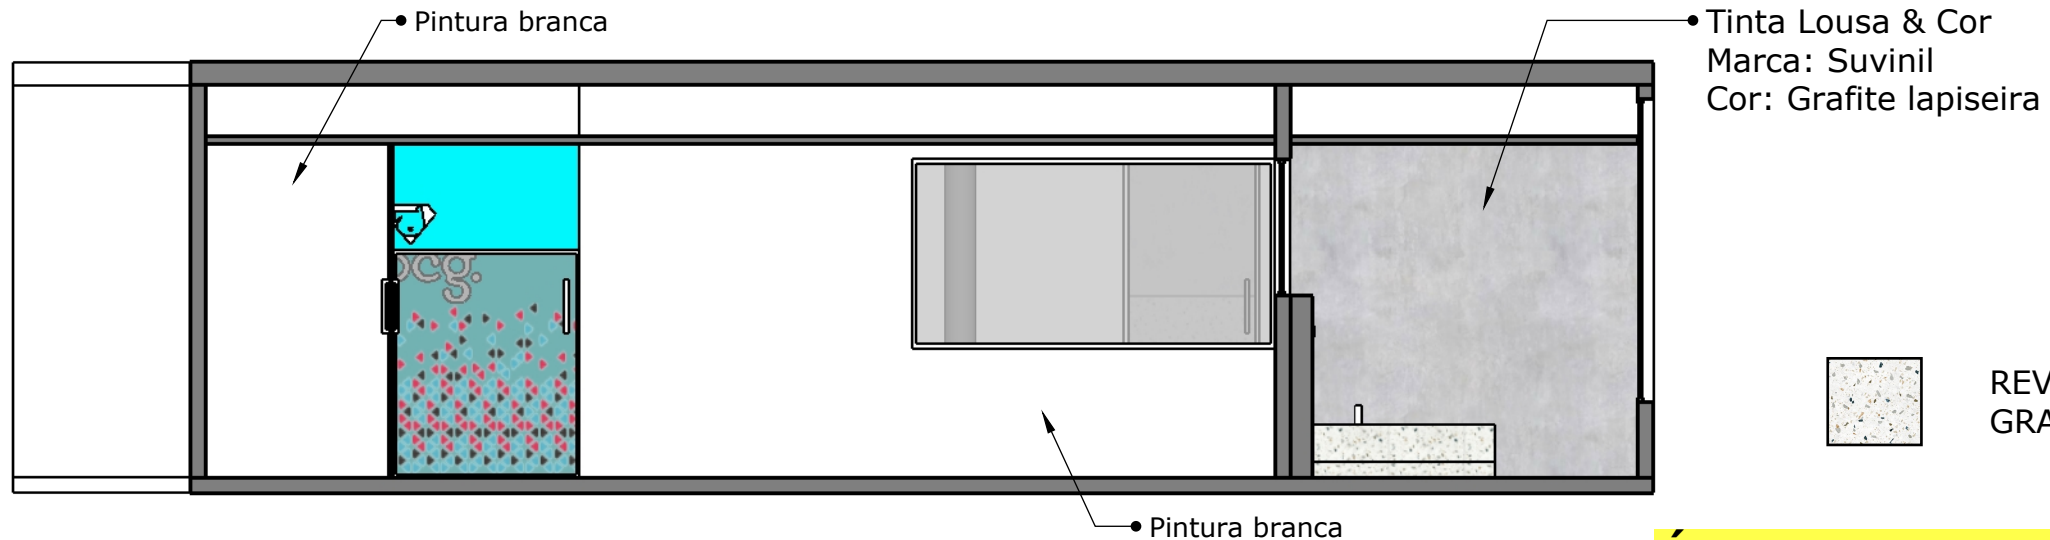


14 CORTE F
ESCALA 1:50


ÁREA TOTAL GRANILITE
(piso + paredes + banheiras + 15%)
A = 97,5m² (65 caixas)

REVESTIMENTO ITAGRES
GRANILITE GLITTER 50 x 100


	FOLHA A3	DATA 05/09/2023	DESENHADO POR: Alysson Francine Graciano	CLIENTE docg Manaus AM Loja 02	PROJETO Projeto Executivo docg Manaus	10
--	-------------	--------------------	--	--------------------------------------	---	-----------

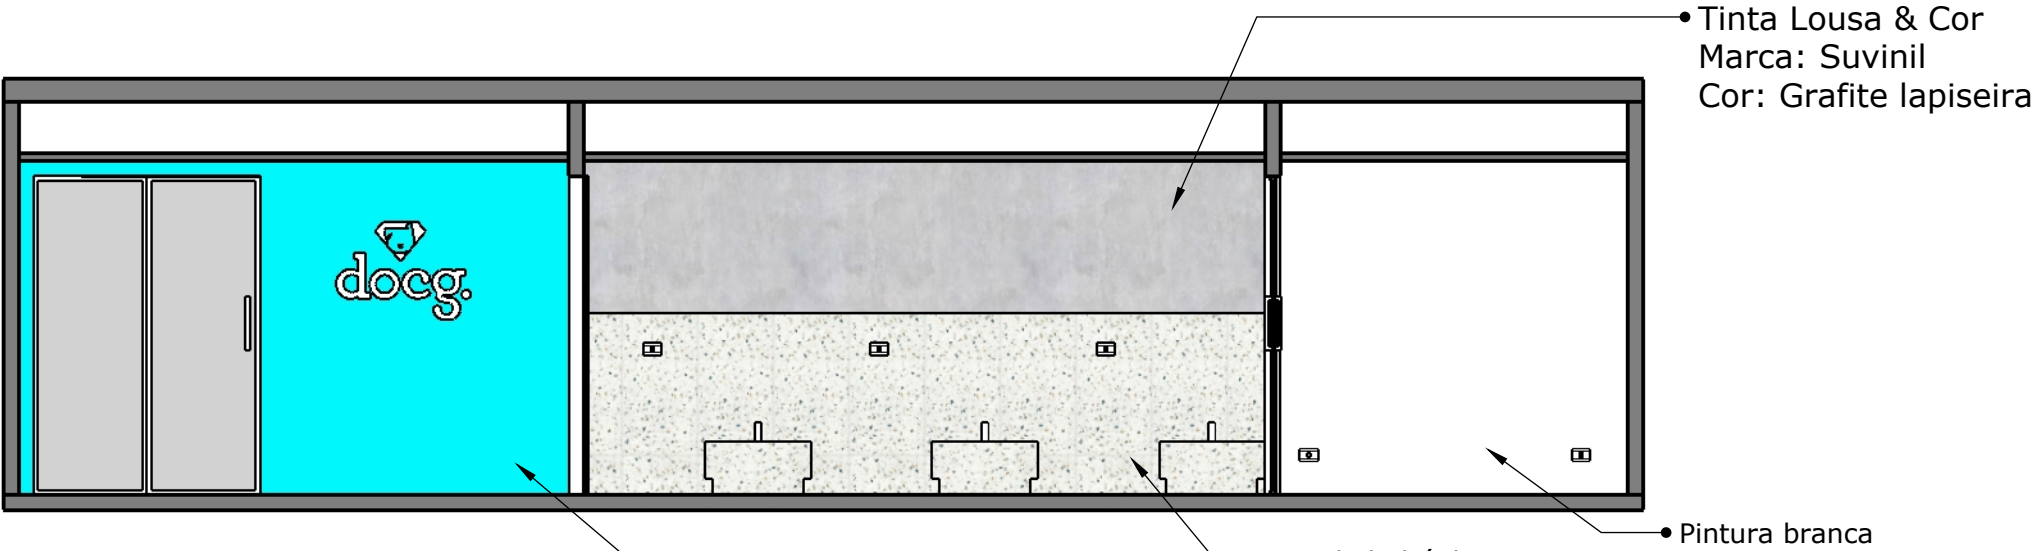

15 CORTE G
ESCALA 1:50

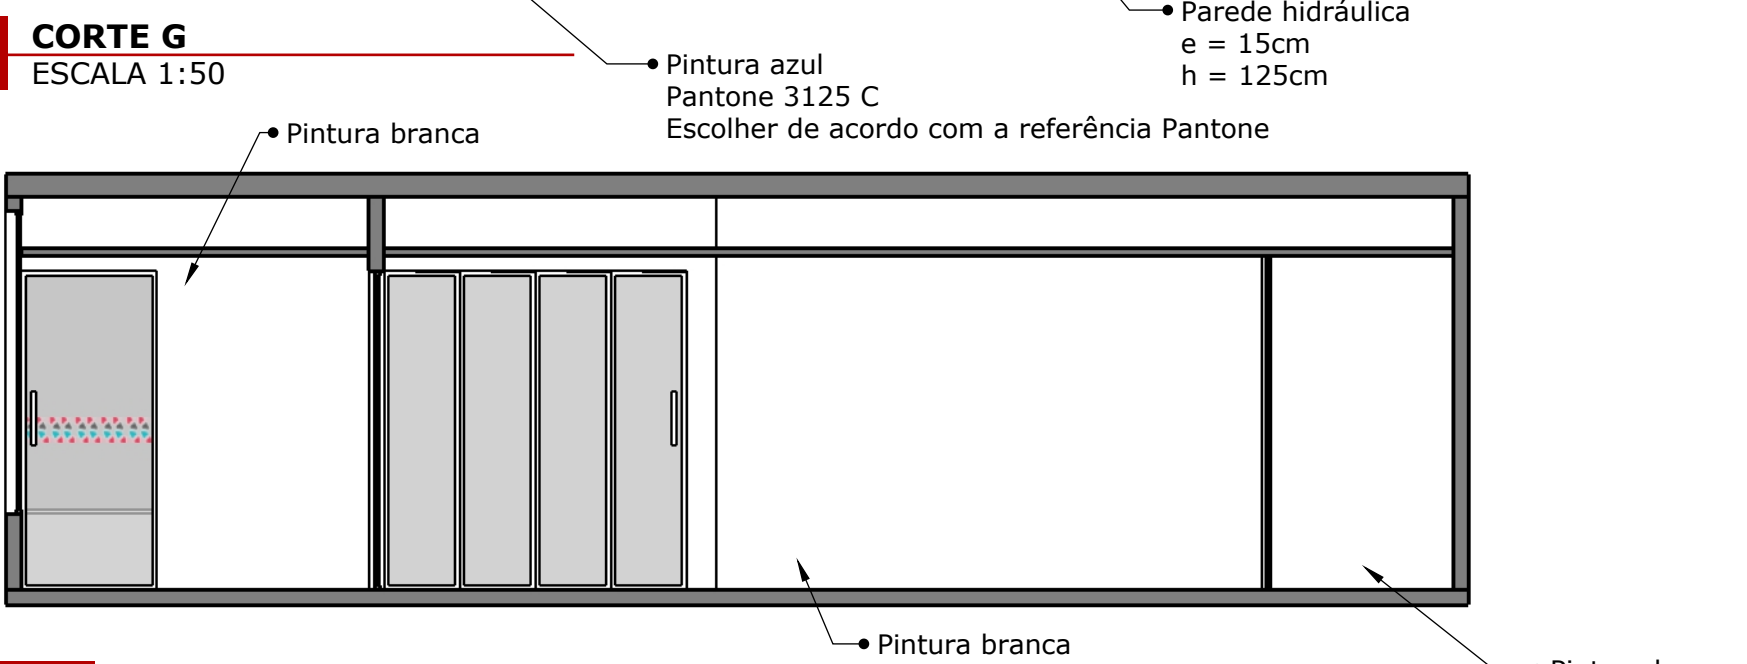


16 CORTE H
ESCALA 1:50

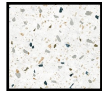

REVESTIMENTO ITAGRES
GRANILITE GLITTER 50 x 100


ÁREA TOTAL GRANILITE
(piso + paredes + banheiras + 15%)
A = 97,5m² (65 caixas)

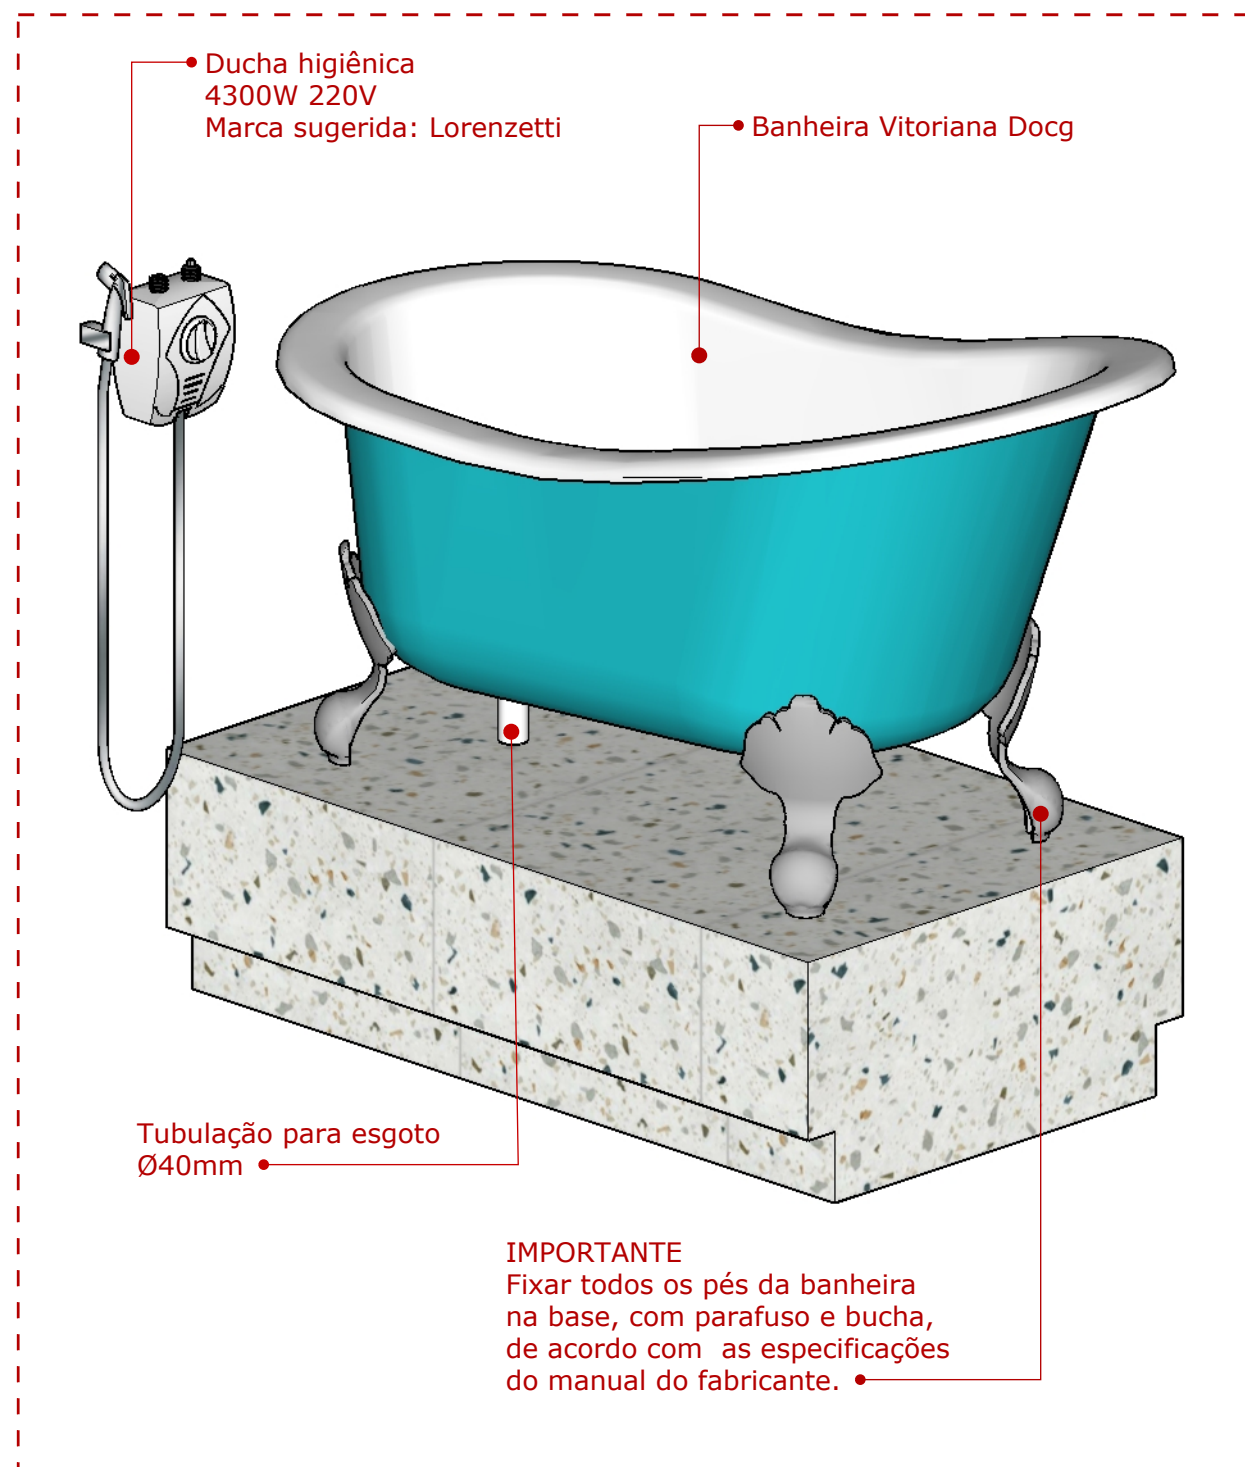


17 PERSPECTIVA - BASE BANHEIRA
ESCALA 1:10

REVESTIMENTO ITAGRES
GRANILITE GLITTER 50x100


QUANTIDADE DE REVESTIMENTO = 2 CAIXAS = 3m²

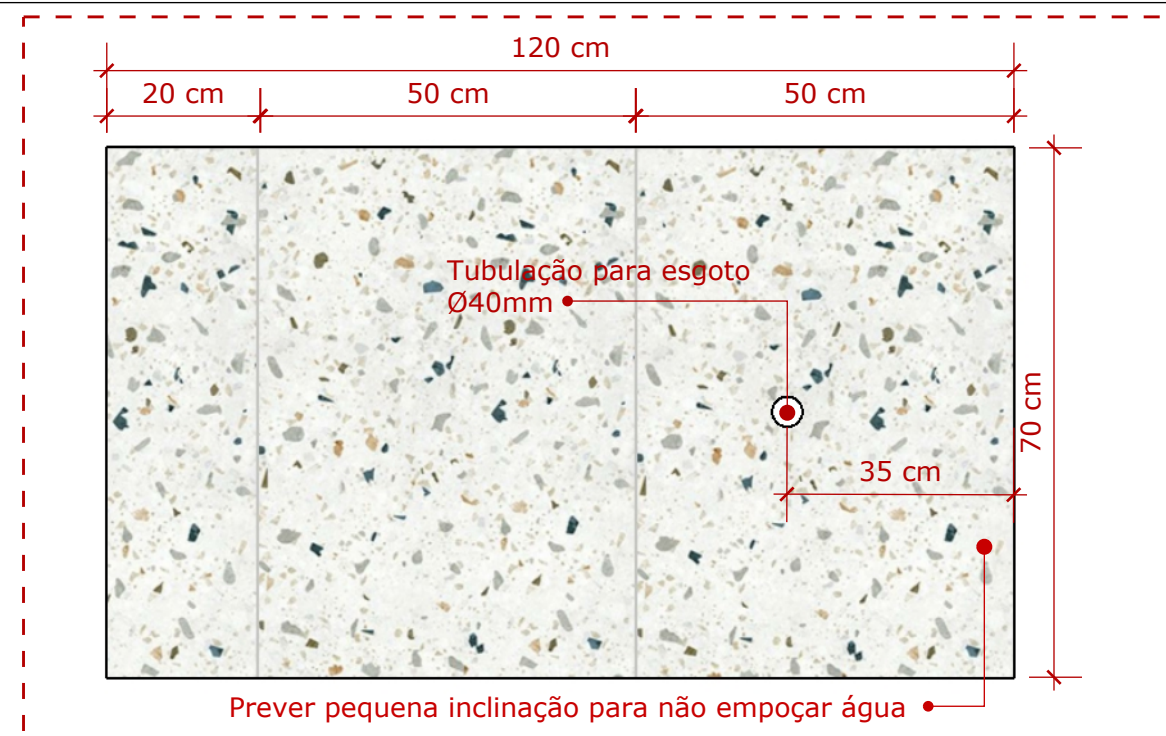

18 VISTA SUPERIOR - BASE BANHEIRA
ESCALA 1:10

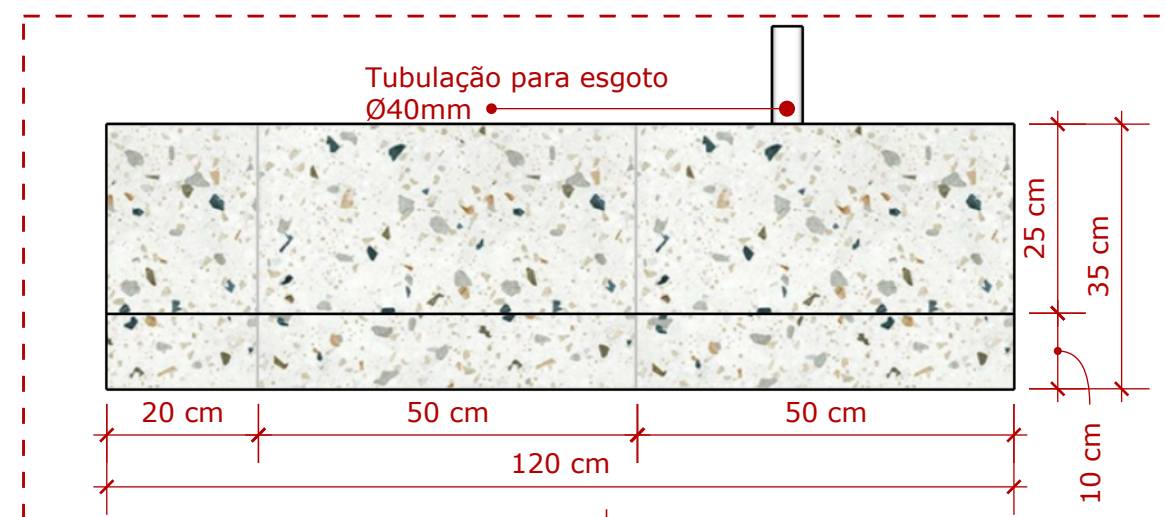

19 VISTA LATERAL - BASE BANHEIRA
ESCALA 1:10

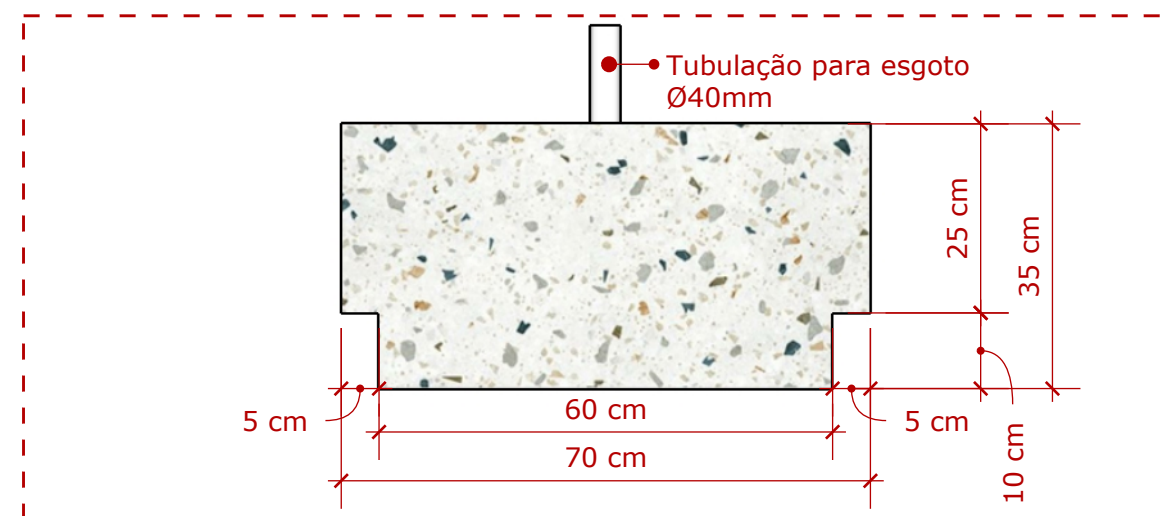

20 VISTA FRONTAL - BASE BANHEIRA
ESCALA 1:10