


QUADRA POLIESPORTIVA
ESCALA 1:100

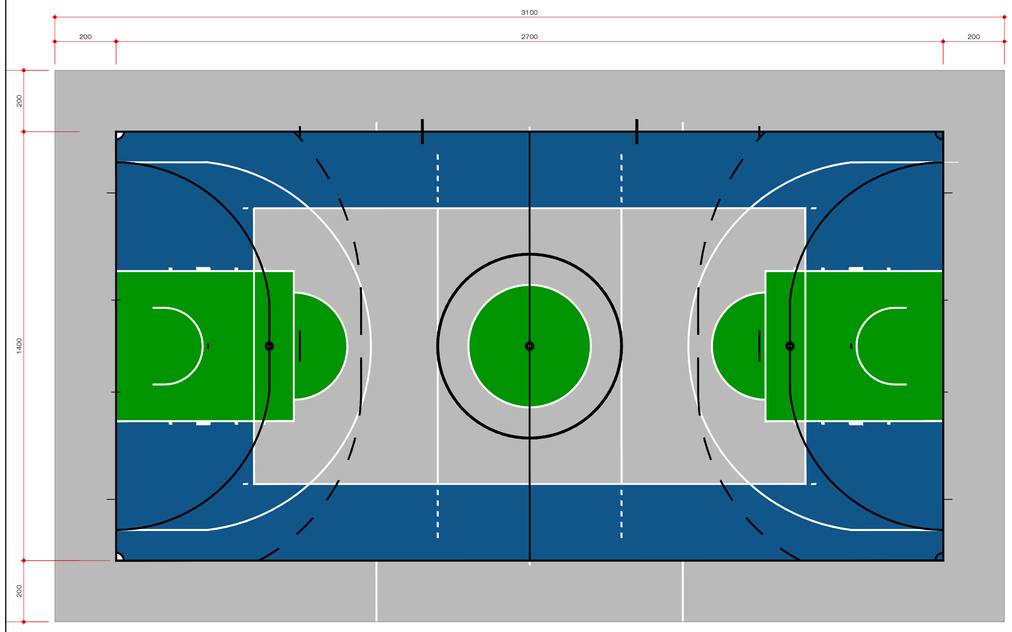


QUADRA DE VÔLEI
ESCALA 1:100




QUADRA DE HANDEBOL
ESCALA 1:100

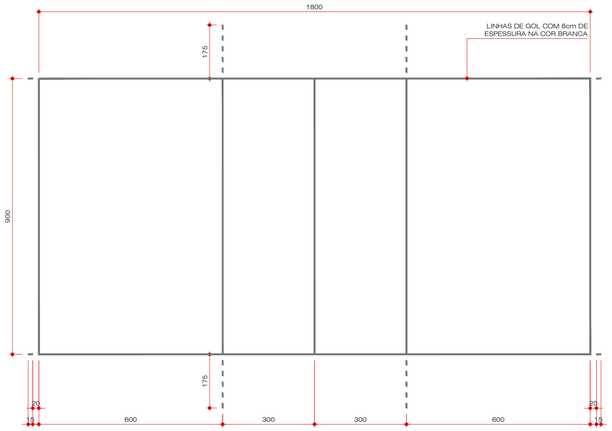


QUADRA DE BASQUETE
ESCALA 1:100

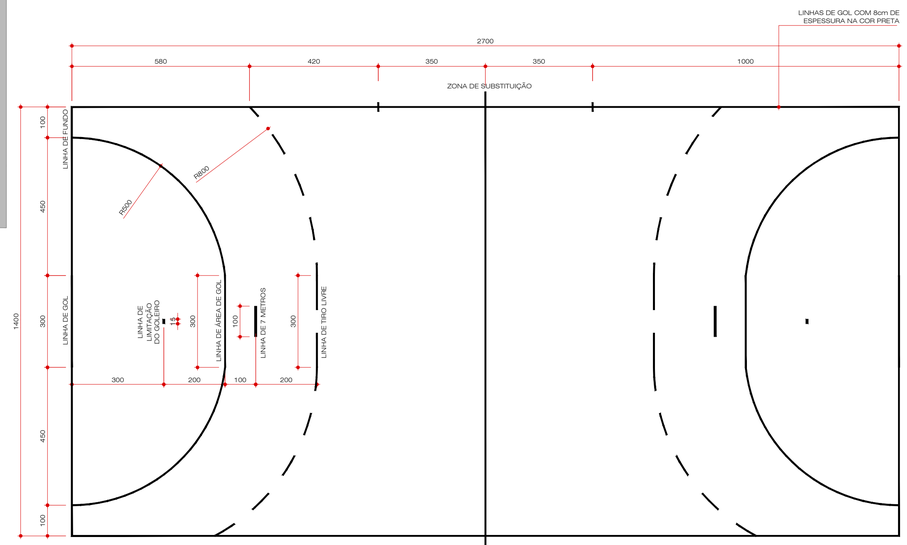


QUADRA DE FUTSAL
ESCALA 1:100

## LEGENDA DE CORES

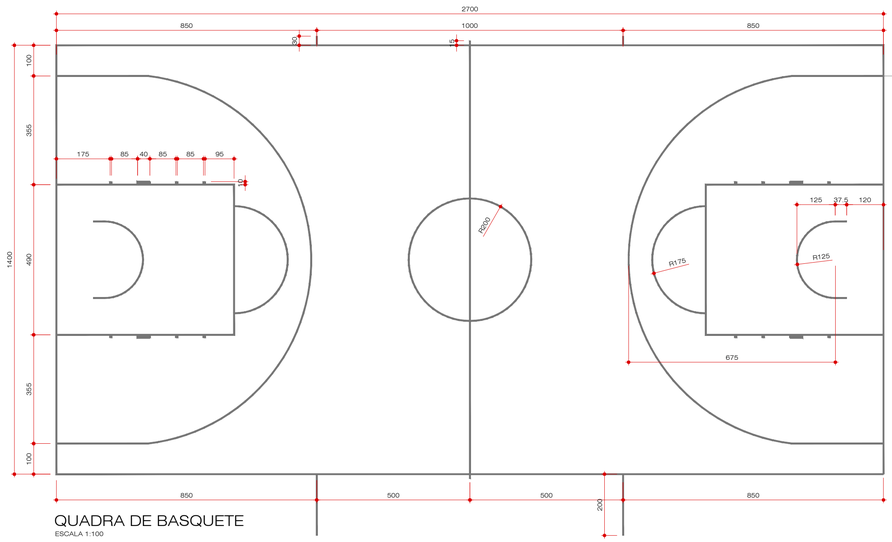UTILIZAR TINTA SUVINIL PISO ACRÍLICA

- VERDE REF. ACRÍLICO PREMIUM SUVINIL PISO OU EQUIVALENTE TÉCNICO
- AZUL REF. ACRÍLICO PREMIUM SUVINIL REF. SUVINIL PISO OU EQUIVALENTE TÉCNICO
- CINZA REF. ACRÍLICO PREMIUM SUVINIL PISO OU EQUIVALENTE TÉCNICO
- BRANCO REF. ACRÍLICO PREMIUM SUVINIL PISO OU EQUIVALENTE TÉCNICO
- PRETO REF. ACRÍLICO PREMIUM SUVINIL PISO OU EQUIVALENTE TÉCNICO

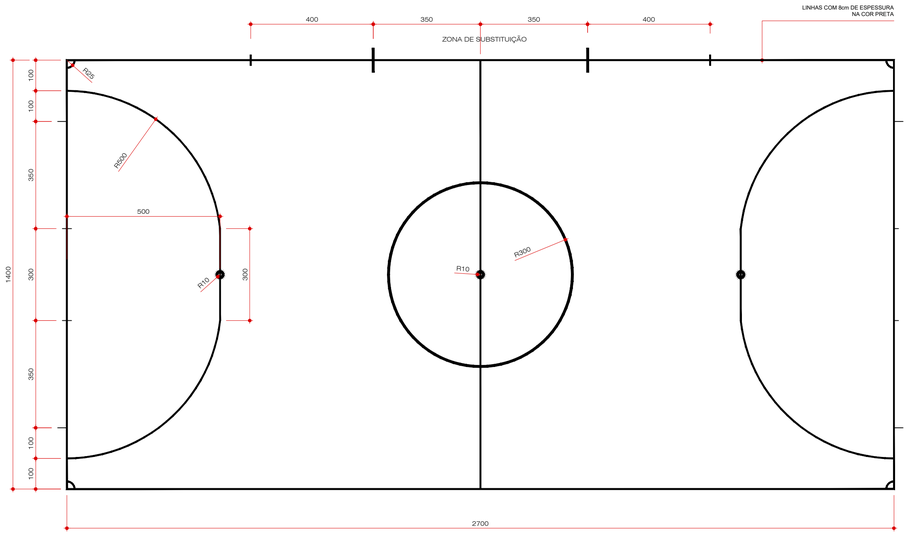FUNDEPAR

GOVERNO DO ESTADO DO PARANÁ
INSTITUTO PARANAENSE DE DESENVOLVIMENTO EDUCACIONAL
DEPARTAMENTO DE ENGENHARIA E PROJETOS

PARANÁ

| | |
|---|---|
| OBRA: PINTURA DE QUADRA POLIESPORTIVA | PROTOCOLO: PROJETO PADRÃO |
| MUNICÍPIO / NRE: CONFORME IMPLANTAÇÃO | ENDEREÇO: CONFORME IMPLANTAÇÃO |
| PROPRIETÁRIO: GOVERNO DO ESTADO DO PARANÁ | AUTOR DO PROJETO \| REGISTRO PROFISSIONAL: ARQUITETA ÂNGELA C. KAWKA CAU A35394-9 |
| REFERÊNCIA: PINTURA DE QUADRA POLIESPORTIVA 27X14m | DESENHO: ÂNGELA KAWKA/MURILO CORREIA |
| | DATA: 03/2022 |
| | ESCALA DO DESENHO: 1/100 |
| | ARQUIVO: |

ARQ
01 01

A1